


| No | 名称 | 仕様 |
|----|----------|--------------------|
| 1 | サイドパネルA | 内面：化粧不燃材 外面：プリント合板 |
| 2 | サイドパネルB | 内面：ポリ合板 外面：プリント合板 |
| 3 | 天板 | 内面：化粧不燃材 |
| 4 | バックパネル | 内面：化粧不燃材 |
| 5 | 幕板 | 内面：ポリ合板 |
| 6 | 戸棚 | 外面：化粧不燃材 |
| 7 | 戸棚水切り | コーティング棚 |
| 8 | 照明器具 | 蛍光灯100V 15W |
| 9 | 混合水栓 | KM17NECN |
| 10 | ステンレストップ | SUS.430 |
| 11 | 調理機器ガス | PD-K1EH-B パロマ製 |
| 12 | 排水栓セット | 中型ゴミ収納器ホース付 |
| 13 | 側板 | |
| 14 | 中仕切 | |
| 15 | 扉 | |
| 16 | 底板 | |
| 17 | 台輪 | |
| 18 | 点検板 | |
| 19 | コンセント | 照明・換気扇 |
| 20 | 防熱板 | SUS.430 (ガスコンロのみ) |
| 21 | コグチカバー | 硬質塩化ビニール両面テープ付 |

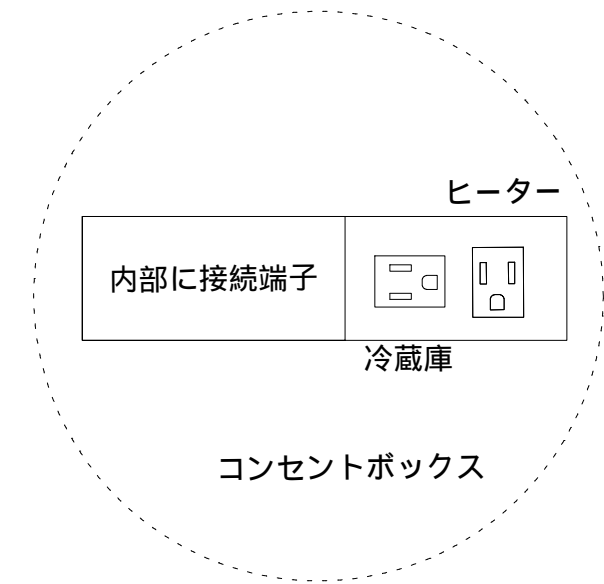

* 本図は、扉タイプを示しています。

| | | | |
|------------------|-----|--------------------------|------------------|
| 会社名 (株)藤 榮 | 現場名 | 型式 ZM-150B(L)(扉加-) ガスコンロ | 寸法 1500X500X1900 |
| 住所 豊明市阿野町稲葉74-46 | 承認 | 品名 ミニキッチン | 縮尺 1/15 |
| | 検図 | 製図 | |