


No	名称	仕様
1	サイドパネルA	内面：化粧不燃材 外面：プリントMDF
2	サイドパネルB	内面：ポリMDF 外面：プリントMDF
3	天板	内面：化粧不燃材
4	バックパネル	内面：化粧不燃材
5	幕板	内面：ポリMDF
6	戸棚	外面：化粧不燃材
7	戸棚水切り	コーティング棚
8	照明器具	蛍光灯100V 15W
9	混合水栓	KM17NECN
10	ステンレストップ	SUS.430
11	コグチカバー	硬質塩化ビニール両面テープ付
12	排水栓セット	中型ゴミ収納器ホース付
13	側板	
14	中仕切	
15	扉	
16	底板	
17	台輪	
18	点検板	
19	コンセント	照明・換気扇
20		
21		

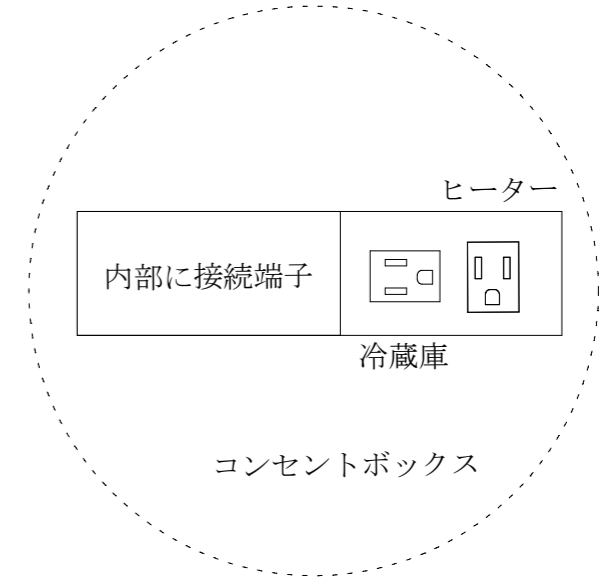

\* 本図は、扉タイプを示しています。

会社名 (株) 藤 榮	現場名	型式 B TM-105B(L) (扉付) フラット天板	寸法 1050X500X1900
住所 豊明市阿野町稲葉74-46	承認	品名 ミニキッチン	縮尺 1/15
	検図	製図	