


No	名称	仕様
1	サイドパネルA	内面：化粧不燃材 外面：プリントMDF
2	サイドパネルB	内面：ポリMDF 外面：プリントMDF
3	天板	内面：化粧不燃材
4	バックパネル	内面：化粧不燃材
5	幕板	外面：ポリMDF
6	戸棚	外面：化粧不燃材
7	戸棚水切り	コーティング棚
8	照明器具	LED 100V 6.7W
9	混合水栓	KM17NECN
10	ステンレストップ	SUS.430
11	調理機器ガス	PD-100H-B パロマ製
12	排水栓セット	中型ゴミ収納器ホース付
13	側板	
14	中仕切	
15	扉	
16	底板	
17	台輪	
18	点検板	
19	コンセント	照明・換気扇
20	防熱板	SUS.430 (ガスコンロのみ)
21	コグチカバー	硬質塩化ビニール両面テープ付

・虫よけシート仕様

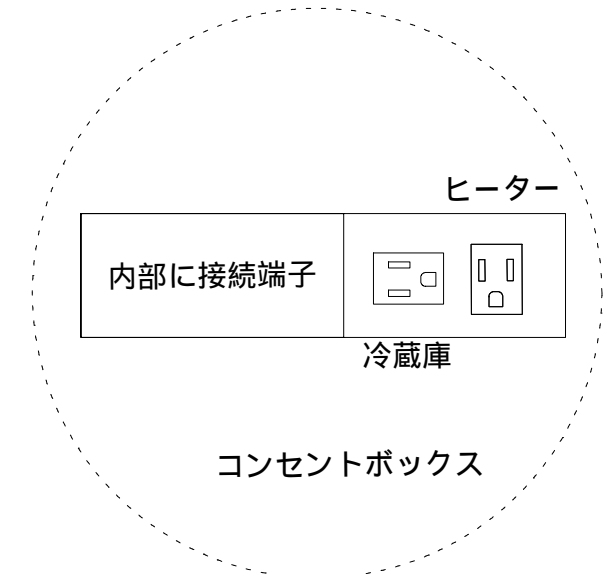

* 本図は、扉タイプを示しています。

会社名 (株)藤 榮

現場名

型式 CBM-120B(R)(扉付) ガスコンロ

寸法 1200X500X1900

住所 豊明市阿野町稲葉74-46

承認

検図

製図

品名 ミニキッチン

縮尺 1/15