


No	名称	仕様
1	サイドパネルA	内面：化粧不燃材 外面：プリントMDF
2	サイドパネルB	内面：ポリMDF 外面：プリントMDF
3	天板	内面：化粧不燃材
4	バックパネル	内面：化粧不燃材
5	幕板	外面：ポリMDF
6	戸棚	外面：化粧不燃材
7	戸棚水切り	コーティング棚
8	照明器具	LED 100V 6.7W
9	混合水栓	KM17NECN
10	ステンレストップ	SUS.430
11	コグチカバー	硬質塩化ビニール両面テープ付
12	排水栓セット	中型ゴミ収納器ホース付
13	側板	
14	中仕切	
15	扉	
16	底板	
17	台輪	
18	点検板	
19	コンセント	照明・換気扇
20		
21		

・虫よけシート仕様

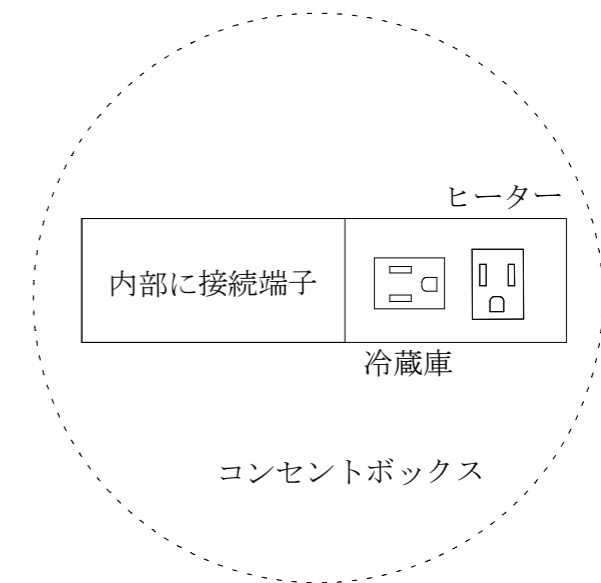

* 本図は、扉タイプを示しています。

会社名 (株) 藤 榮
住所 豊明市阿野町稲葉74-46

現場名
承認
検図
製図

型式 CBWM-90B(R) (扉付) フラット天板仕様
品名 ミニキッチン

寸法 900X500X1900
縮尺 1/15