

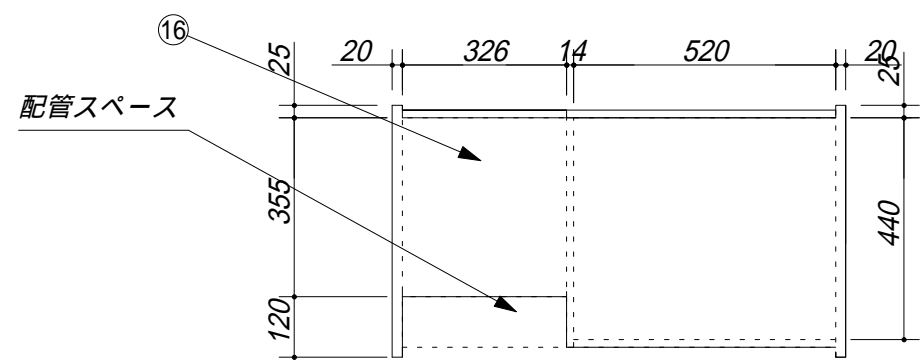


蛍光灯用スイッチ
換気扇用スイッチ

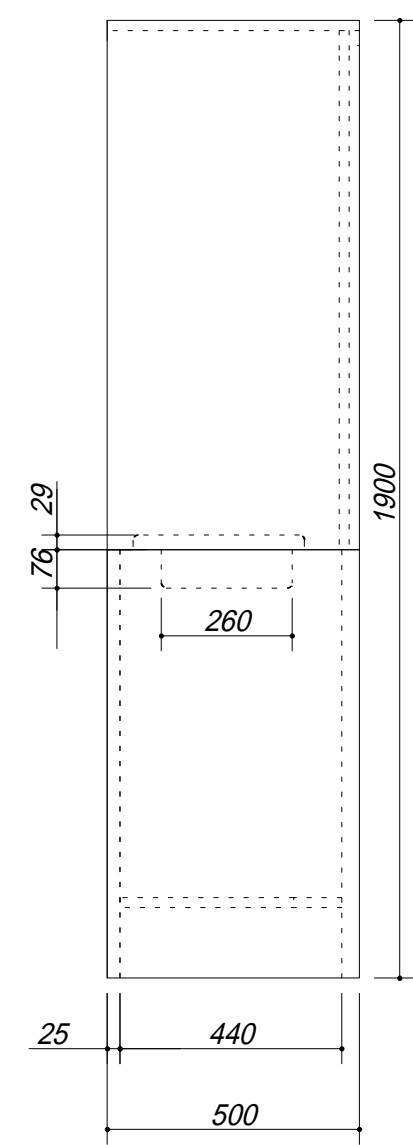

No	名称	仕様
1	サイドパネルA	内面：化粧不燃材 外面：プリント合板
2	サイドパネルB	内面：ポリ合板 外面：プリント合板
3	天板	内面：化粧不燃材
4	バックパネル	内面：化粧不燃材
5	幕板	外面：ポリ合板
6	戸棚	外面：化粧不燃材
7	戸棚水切り	コーティング棚
8	照明器具	蛍光灯100V 15W
9	混合水栓	KM17NECN
10	ステンレストップ	SUS.430
11	調理機器電気	SIH-B113B(100V,1300W) 三化工業製
12	排水栓セット	中型ゴミ収納器ホース付
13	側板	
14	中仕切	
15	扉	
16	底板	
17	台輪	
18	点検板	
19	コンセント	調理機器用
20	コグチカバー	硬質塩化ビニール両面テープ付

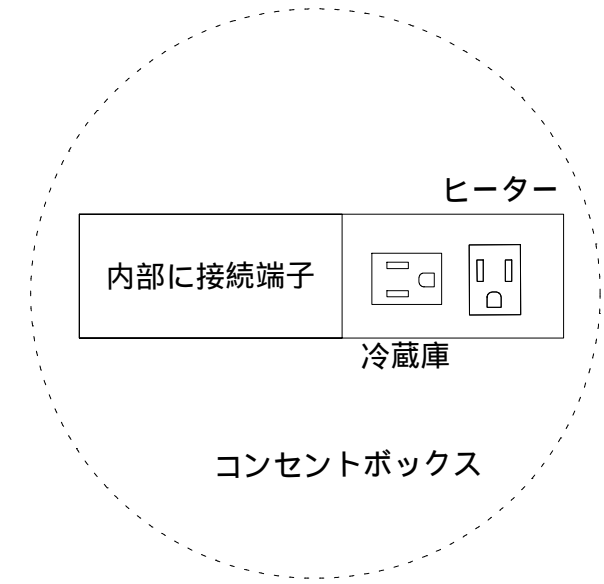

* 本図は、扉タイプを示しています。

会社名 (株)藤 榮	現場名	型式 ZM-90B(L)(扉付-) IHヒーター-100V	寸法 900X500X1900
住所 豊明市阿野町稲葉74-46	承認	品名 ミニキッチン	縮尺 1/15
	検図	製図	