
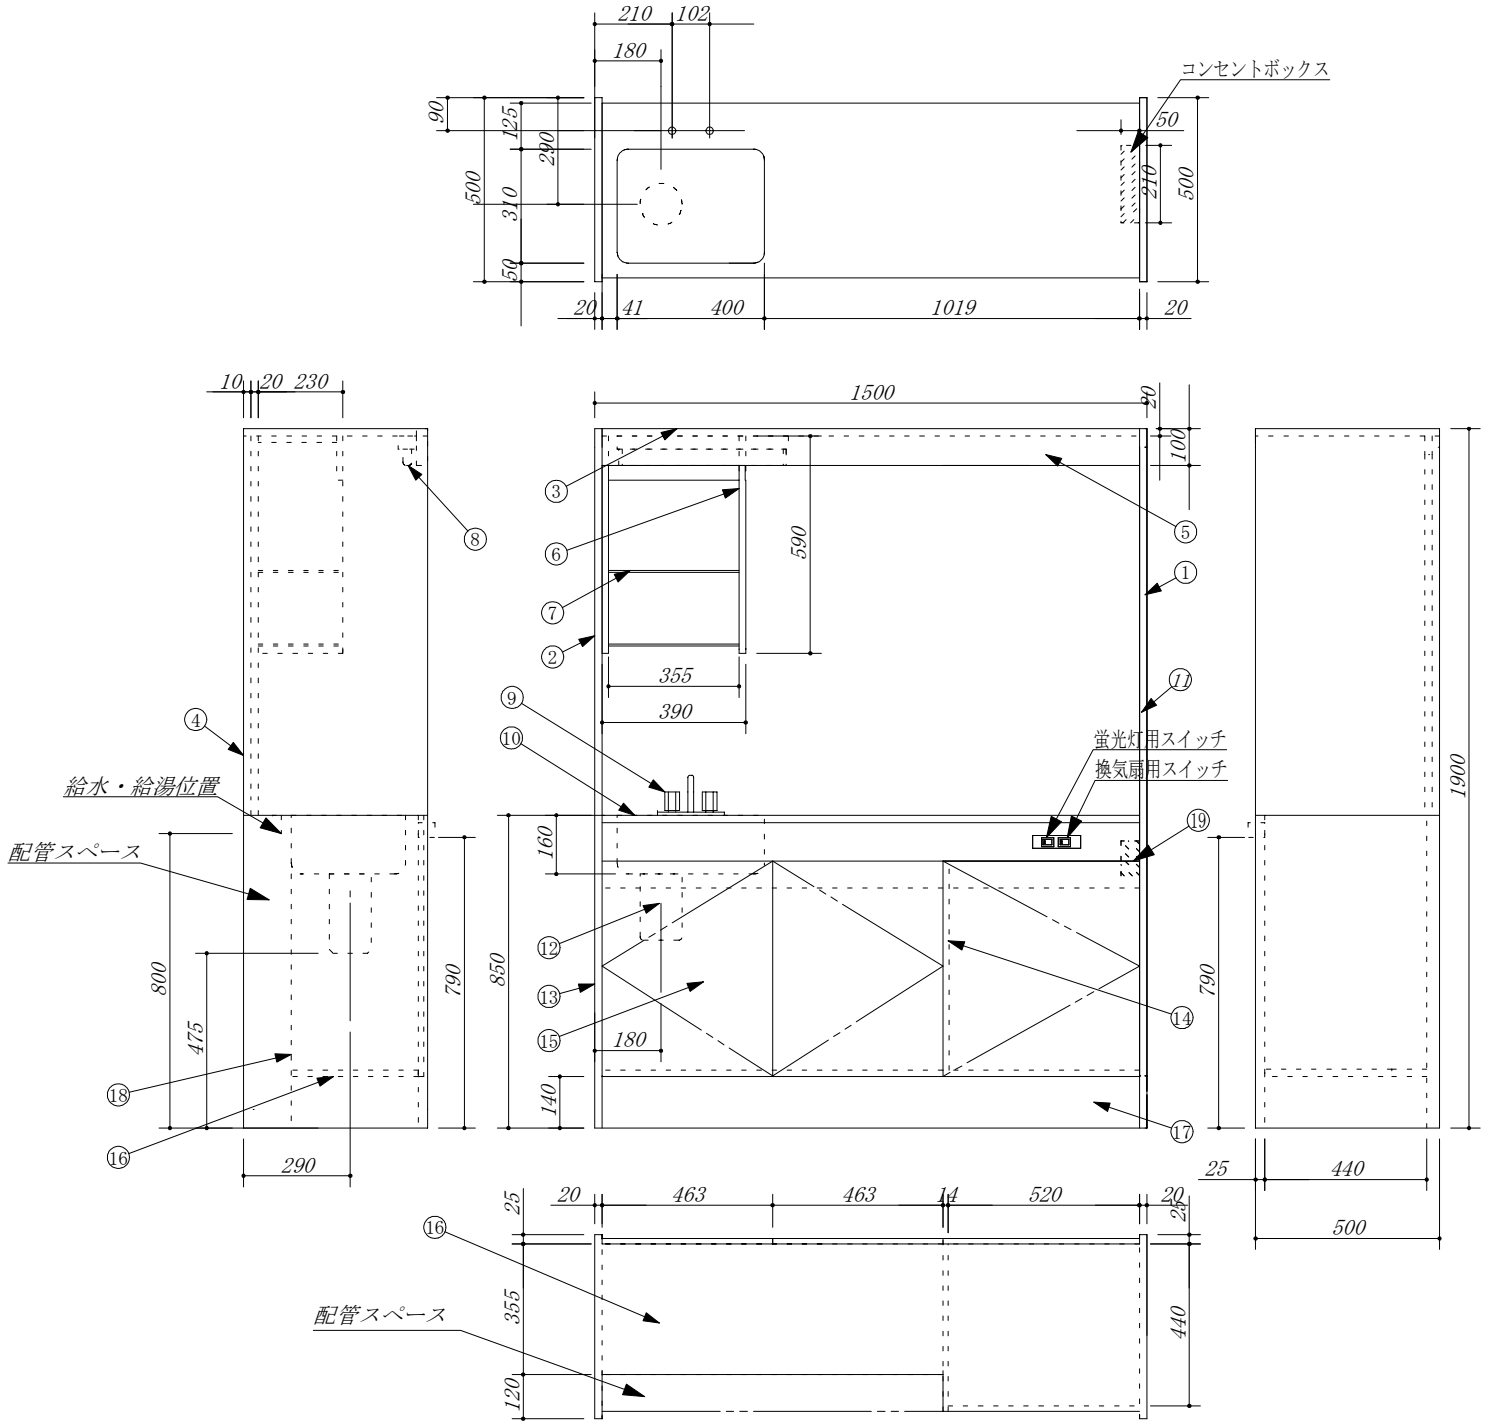


No	名称	仕　様
1	サイドパネルＡ	内面：化粧不燃材　外面：ﾌﾟﾘﾝﾄMDF
2	サイドパネルＢ	内面：ポリMDF　外面：ﾌﾟﾘﾝﾄMDF
3	天板	内面：化粧不燃材
4	バックパネル	内面：化粧不燃材
5	幕板	外面：ポリMDF
6	戸棚	外面：化粧不燃材
7	戸棚水切り	コーティング棚
8	照明器具	ＬＥＤ100Ｖ　6.7W
9	混合水栓	ＫＭ１７ＮＥＣＮ
10	ステンレストップ	ＳＵＳ．４３０
11	コグチカバー	硬質塩化ビニール両面テープ付
12	排水栓セット	中型ゴミ収納器ホース付
13	側板	
14	中仕切	
15	扉	
16	底板	
17	台輪	
18	点検板	
19	コンセント	照明・換気扇
20		
21		

・虫よけシート仕様

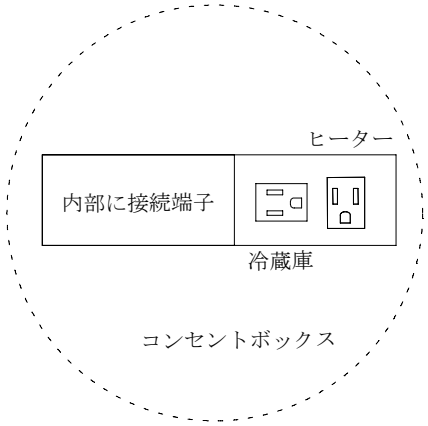

＊ 本図は、扉タイプを示しています。

会社名　（株）藤　榮	現場名			型式　ＦＭ－１５０Ｌ（扉ｶﾗｰ）　ﾌﾗｯﾄ天板仕様		寸法　1500X500X1900
住所　豊明市阿野町稲葉74-46	承認	検図	製図	品名　ミニキッチン		縮尺　1／15