


	仕　様	
1	天板	SUS430　厚サ1 .0mm
2	化粧板	SUS430　厚サ0 .8mm　3方貼
3	脚	SUS430　Lアンク゛ル　40x40x厚サ2mm
4	スノコ枠	SUS430　Lアンク゛ル　30x30x厚サ2mm SUS430　　脱着式平棚
5	脚先	SUS430　φ40　アシ゛ヤストホ゛ール
6	オ-ハ゛-フロー	樹脂製目皿　塩ヒ゛製シ゛ャハ゛ラホ-ス
7	排水トラップ゜	樹脂製　φ180防臭排水トラップ゜50A
	付属品	塩ヒ゛製　φ35シンク゛ルシ゛ャハ゛ラホ-ス

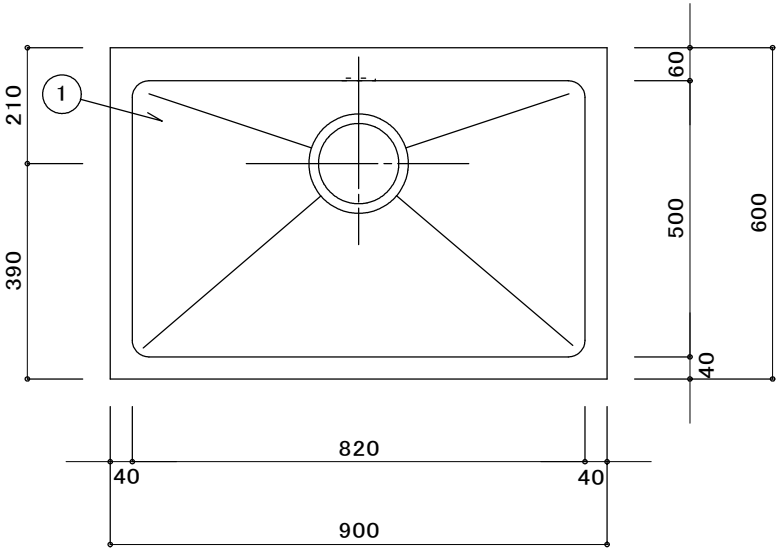

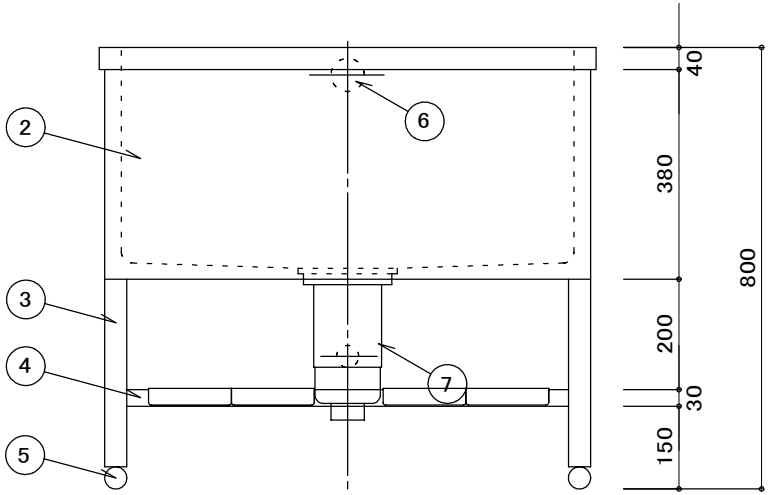

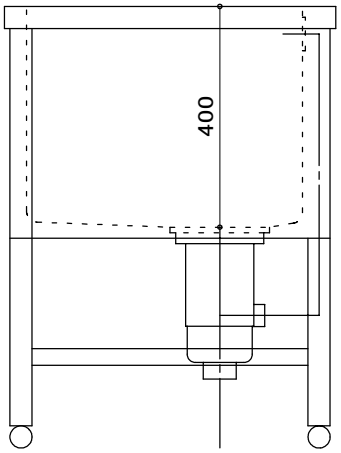

現場名称	品名	形式	寸法	縮尺 1／10	検図	台数	No.	株式会社 藤榮
	ワンワンバス	FW-9684	W：900 D：600 H：800	年月日	作図			