

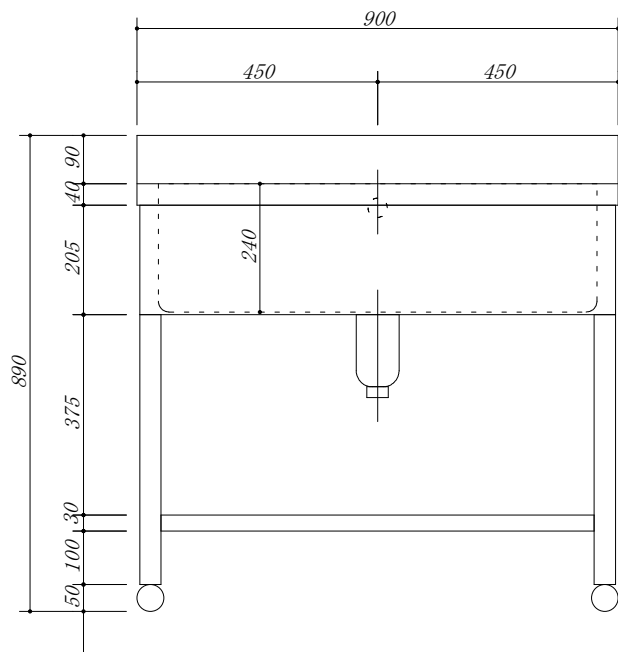


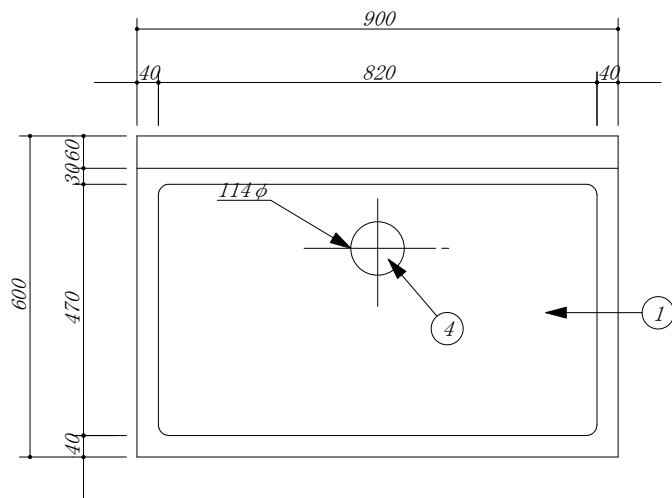

品番	部品名	材質	
1	トップ	SUS. 430	
2	化粧板	SUS. 430	
3	スノコ板	SUS. 430	チャンネル材
4	排水トラップ	樹脂	接続口径40 A
5	ｼﾞｬﾊﾞﾗ0.F	塩ｼﾞ	
6	脚	SUS. 430	ｱﾝｸﾞﾙ
7	ｱｼﾞｬｽﾀｰ	SUS. 430	47m/mﾎｰﾙ

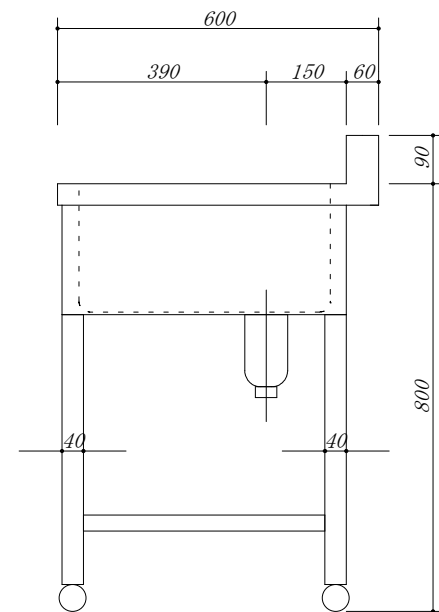

会社名	(株) 藤 榮	現場名			型式	1MSB-96	図番
		承認	検図	製図	品名	1槽シンク	単位
住所	豊明市阿野町稲葉 7 4 - 4 6				寸法	900 X 600 X 800	縮尺
							mm 1 / 1 0