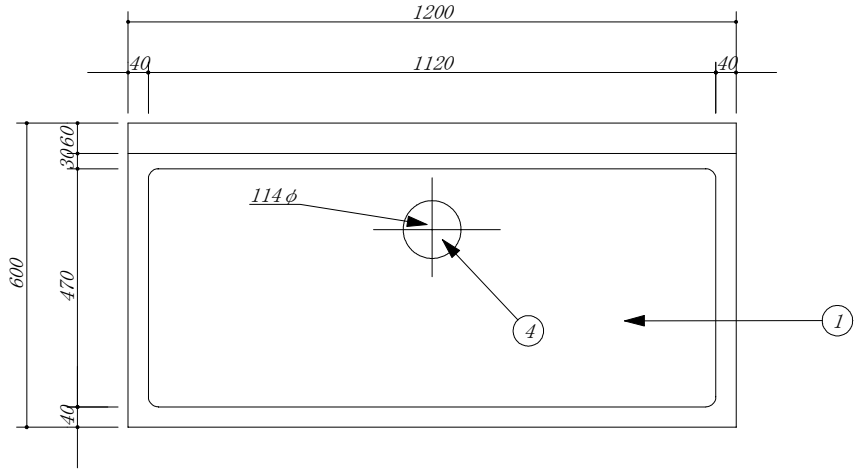

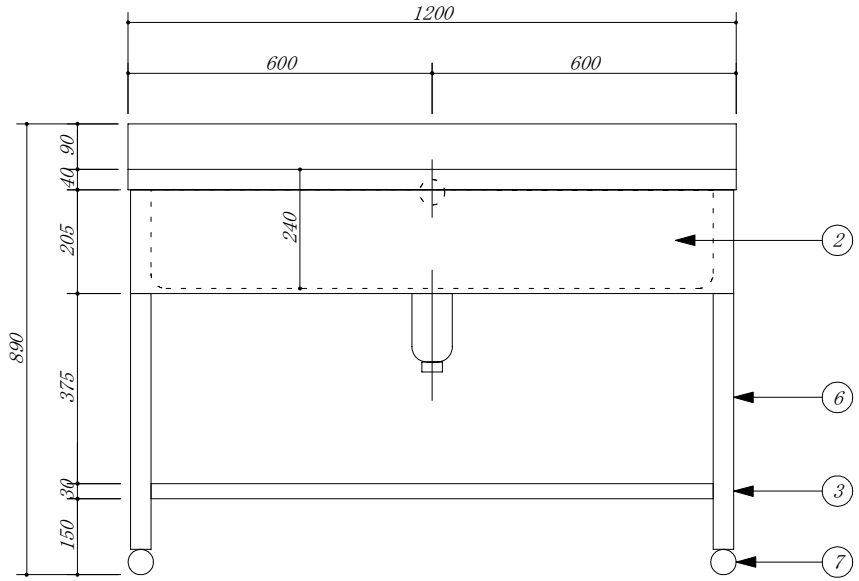

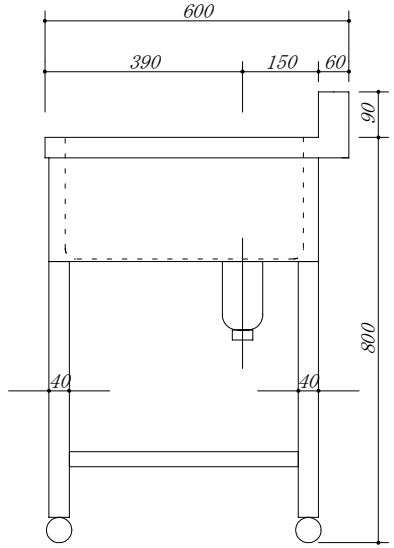

品番	部品名	材質	
1	ﾄｯﾌﾟ	SUS.430	
2	化粧板	SUS.430	
3	ｽﾉｺ板	SUS.430	ﾁｬﾝﾈﾙ材
4	排水ﾄﾗｯﾌﾟ	樹脂	接続口径40A
5	ｼﾞｬﾊﾞﾗ0.F	塩ﾋﾞ	
6	脚	SUS.430	ｱﾝｸﾞﾙ
7	ｱｼﾞｬｽﾀｰ	SUS.430	47m/mﾎﾞｰﾙ

会社名	㈱ 藤 栄	現場名		型式	1VSB-126
		承認	検図	製図	品名 1槽シンク
住所	豊明市阿野町稲葉７４－４６				寸法 1200X600X800

図番	
単位	mm
縮尺	1／10