品番	部品名	材質	
1	ﾄｯﾌﾟ	SUS.430	
2	化粧板	SUS.430	
3	ｽﾉｺ板	SUS.430	ﾁｬﾝﾈﾙ材
4	排水ﾄﾗｯﾌﾟ	樹脂	接続口径40Ａ
5	ｼﾞｬﾊﾞﾗ0.F	塩ﾋﾞ	
6	脚	SUS.430	ｱﾝｸﾞﾙ
7	ｱｼﾞｬｽﾀｰ	SUS.430	47m/mﾎﾞｰﾙ

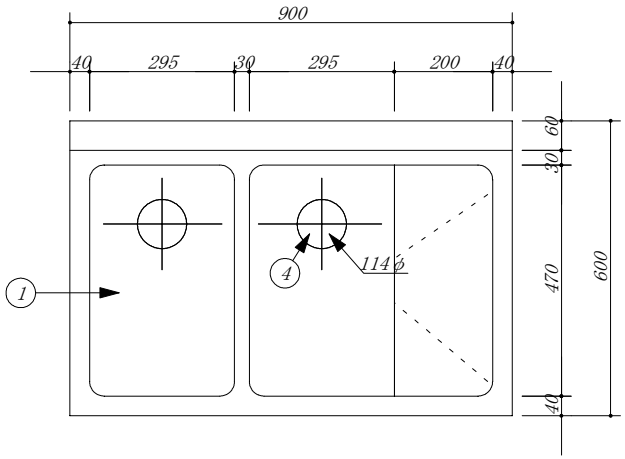

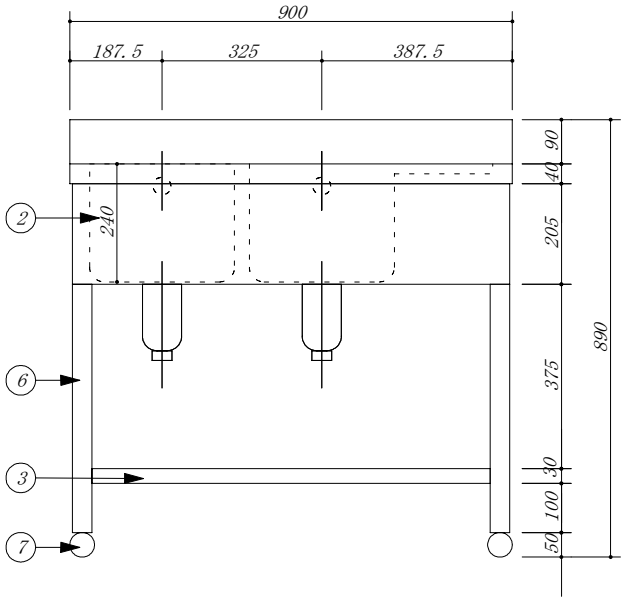

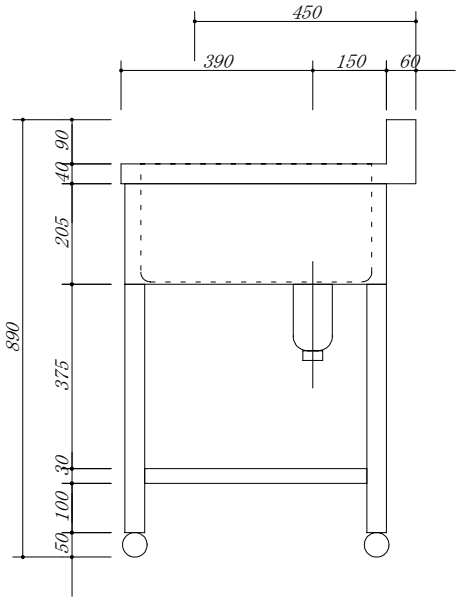

会社名	㈱ 藤 榮	現場名		型式	2VSTB-96 (L)
		承認	検図 製図	品名	2槽水切り付シンク
住所	豊明市阿野町稲葉７４－４６			寸法	900Ｘ600Ｘ800
				図番	
				単位	ｍｍ
				縮尺	１／１０