
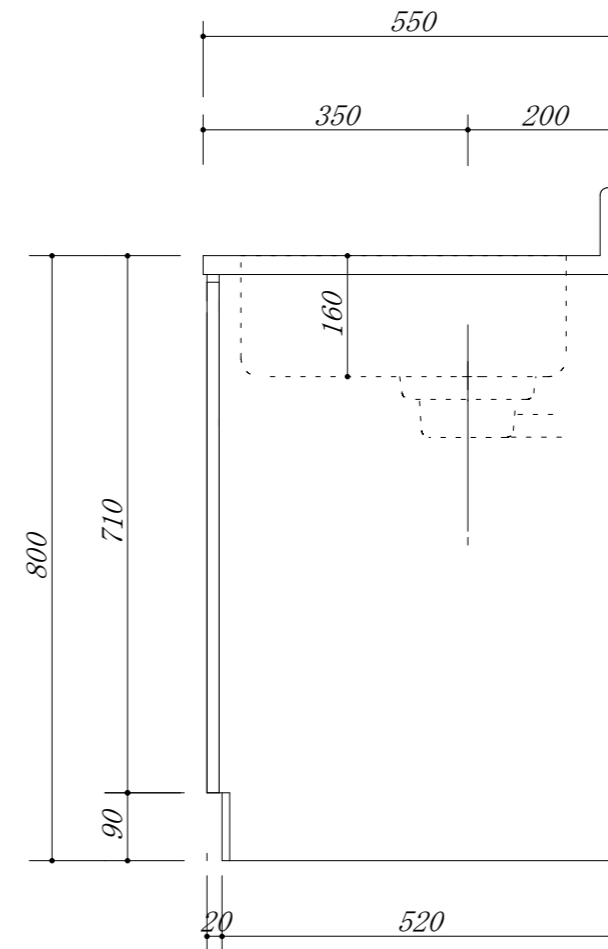


- 天板 : SUS. 430
- 排水横引収納庫付
- オール引出仕様
- 包丁差し付
- 虫よけシート仕様

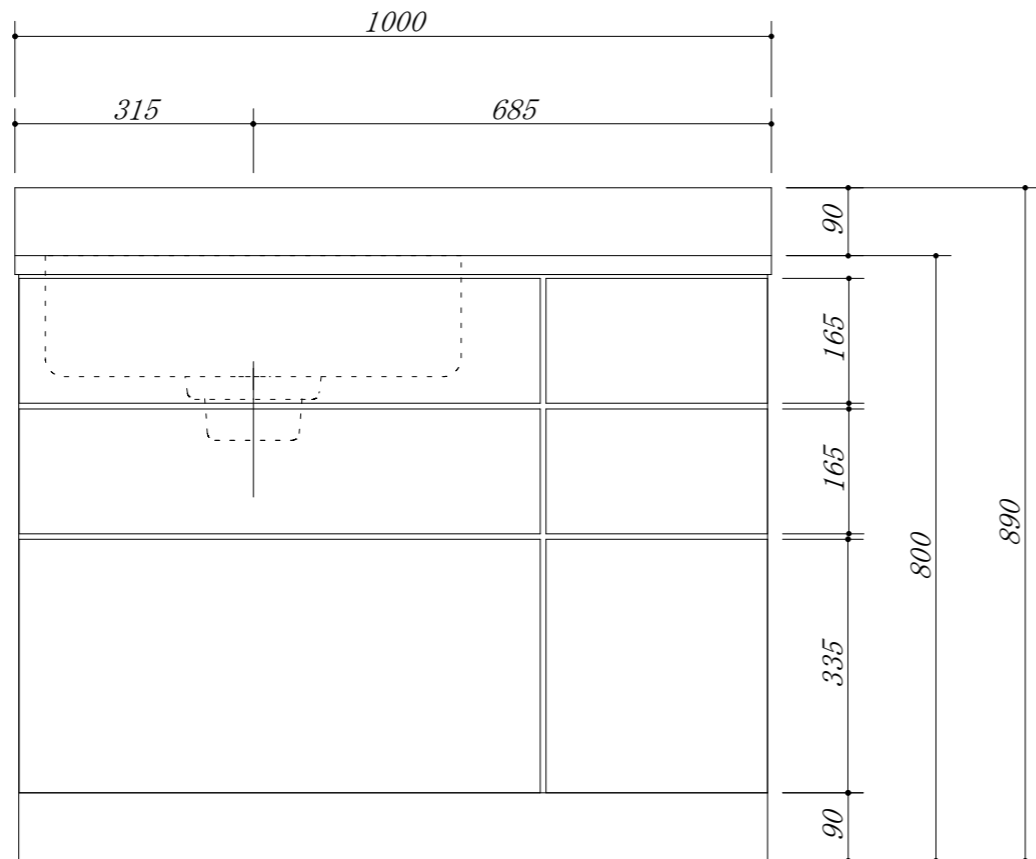

会社名	(株) 藤 榮			現場名	型式	CBN-100S (L) (扉カラー)		図番	
	住所	承認	検図			製図	品名		流し台
豊明市阿野町稲葉74-46					寸法	1000 X 550 X 800		縮尺	1/10