


| No | 名称       | 仕様                            |
|----|----------|-------------------------------|
| 1  | サイドパネルA  | 内面：化粧不燃材 外面：プリントMDF           |
| 2  | サイドパネルB  | 内面：ポリMDF 外面：プリントMDF           |
| 3  | 天板       | 内面：化粧不燃材                      |
| 4  | バックパネル   | 内面：化粧不燃材                      |
| 5  | 幕板       | 外面：ポリMDF                      |
| 6  | 戸棚       | 外面：化粧不燃材                      |
| 7  | 戸棚水切り    | コーティング棚                       |
| 8  | 照明器具     | LED 100V 6.7W                 |
| 9  | 混合水栓     | KM17NECN                      |
| 10 | ステンレストップ | SUS.430                       |
| 11 | 調理機器電気   | SIH-BH113B (100V,1300W) 三化工業製 |
| 12 | 排水栓セット   | 中型ゴミ収納器ホース付                   |
| 13 | 側板       |                               |
| 14 | 中仕切      |                               |
| 15 | 扉        |                               |
| 16 | 底板       |                               |
| 17 | 台輪       |                               |
| 18 | 点検板      |                               |
| 19 | コンセント    | 調理機器用                         |
| 20 | コグチカバー   | 硬質塩化ビニール両面テープ付                |

・虫よけシート仕様

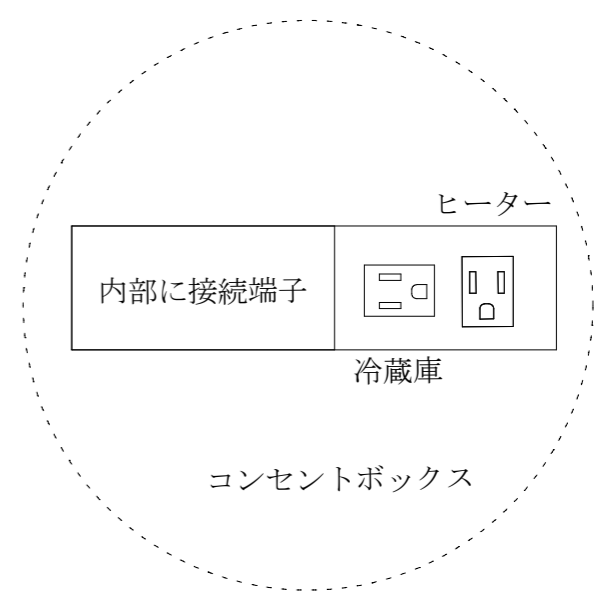

\* 本図は、扉タイプを示しています。

|                  |     |                                  |                  |
|------------------|-----|----------------------------------|------------------|
| 会社名 (株) 藤 榮      | 現場名 | 型式 CBWM-105B(R) (扉カケ) IHヒーター100V | 寸法 1050X500X1900 |
| 住所 豊明市阿野町稲葉74-46 | 承認  | 品名 ミニキッチン                        | 縮尺 1/15          |
|                  | 検図  | 製図                               |                  |