

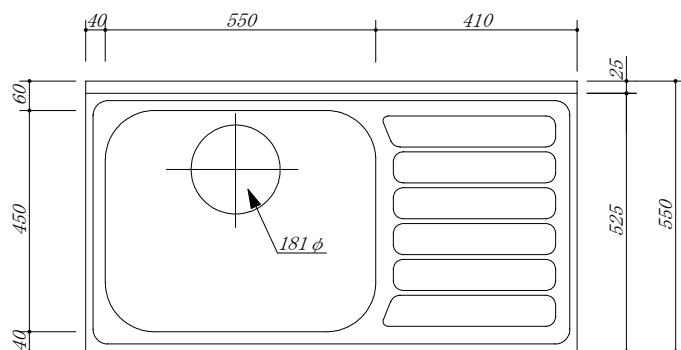


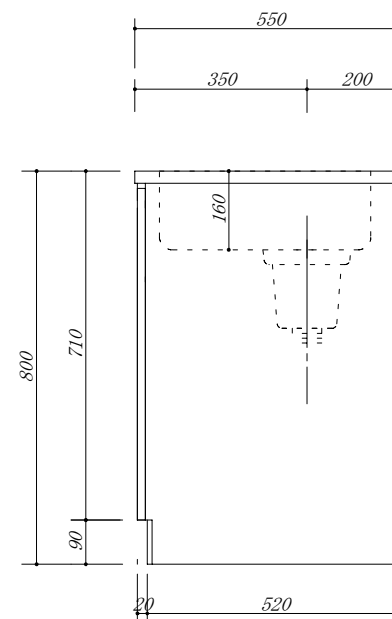

- ・天板 : SUS. 430
- ・大型ゴミ収納器付
- ・虫よけシート仕様
- ・包丁差し付

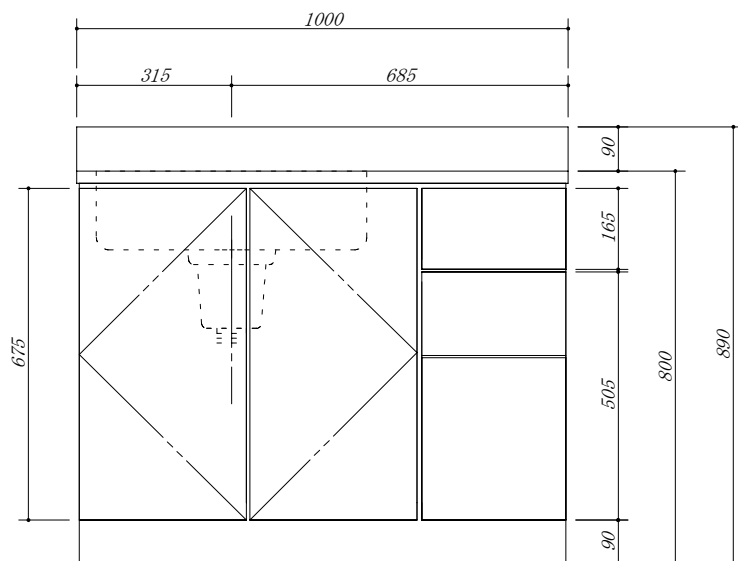

|                       |     |    |    |                           |         |
|-----------------------|-----|----|----|---------------------------|---------|
| 会社名 (株) 藤 榮           | 現場名 |    |    | 型式 FB-100S (L) (扉カラー) FDS | 図番      |
| 住所 豊明市阿野町稲葉 7 4 - 4 6 | 承認  | 検図 | 製図 | 品名 流し台 3段引出               | 単位 mm   |
|                       |     |    |    | 寸法 1000 X 550 X 800       | 縮尺 1/10 |