No	名称	仕　様
1	混合水栓	ＫＭ１７ＮＥＣＮ
2	ステンレストップ	ＳＵＳ．４３０
3	排水栓セット	中型ゴミ収納器ホース付
4	側板	
5	中仕切	
6	扉	
7	底板	
8	台輪	
9	点検板	
10		

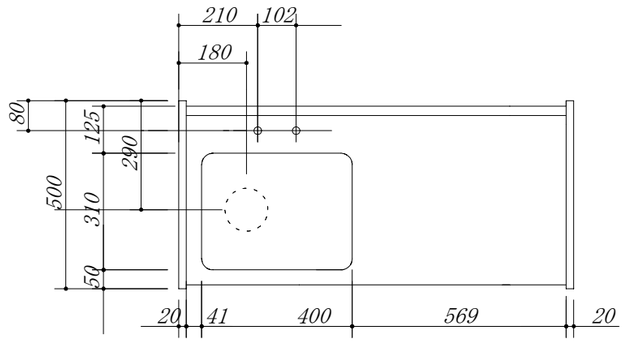

・虫よけシート仕様

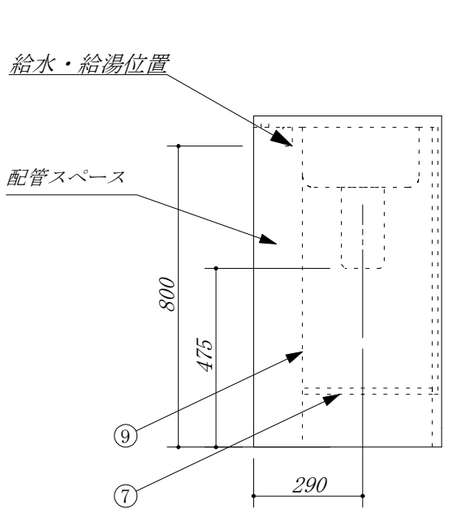

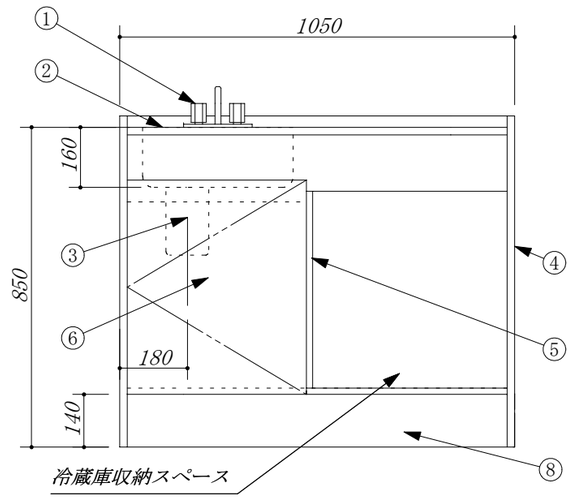

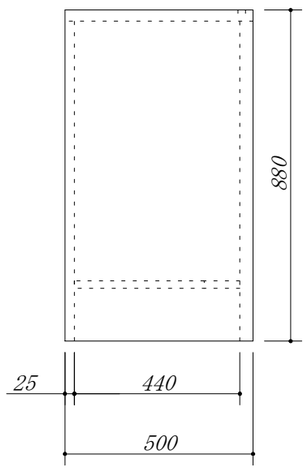

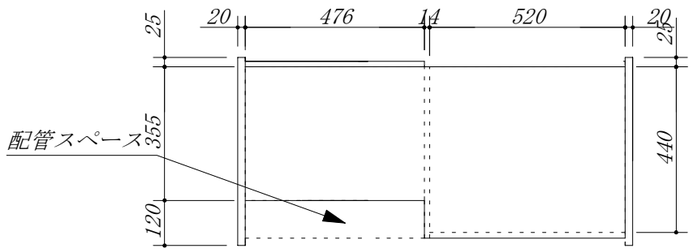

＊ 本図は、扉タイプを示しています。

会社名　（株）藤　榮	現場名			型式　ＦＢＨ－１０５Ａ（Ｌ）（扉ｶﾗｰ）ﾌﾗｯﾄ天板仕様	寸法　1050X500X880
住所　豊明市阿野町稲葉74-46	承認	検図	製図	品名　ハーフキッチン　フラット天板仕様	縮尺　1／15