

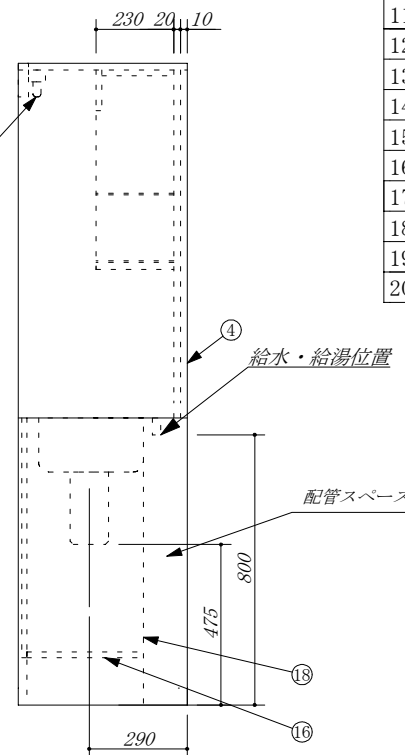
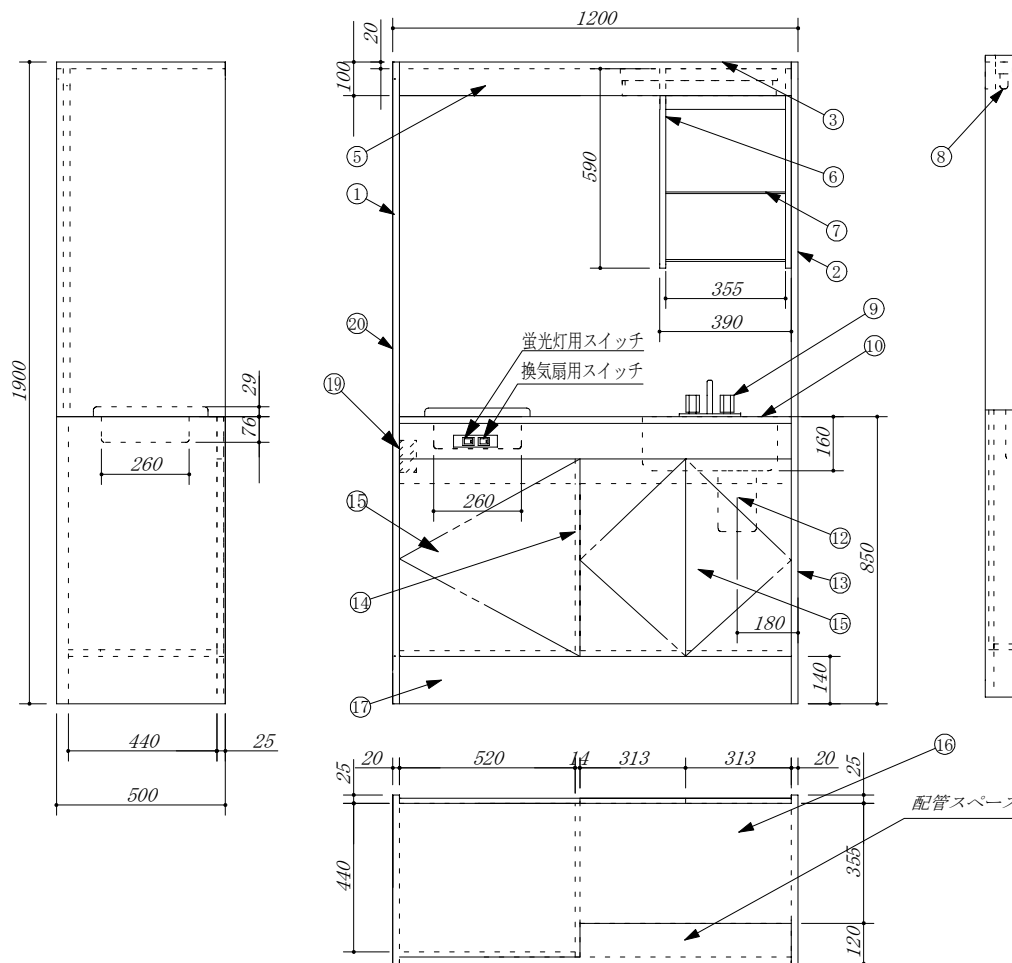


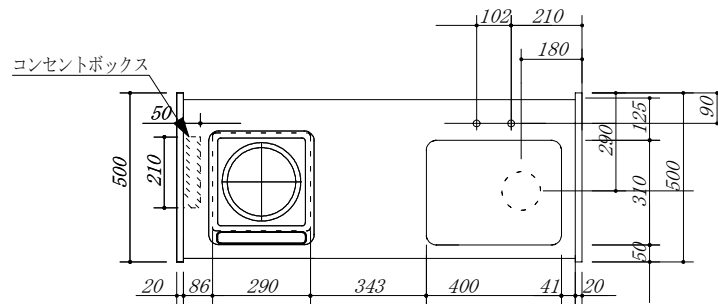

| No | 名称       | 仕様                          |
|----|----------|-----------------------------|
| 1  | サイドパネルA  | 内面：化粧不燃材 外面：プリントMDF         |
| 2  | サイドパネルB  | 内面：ポリMDF 外面：プリントMDF         |
| 3  | 天板       | 内面：化粧不燃材                    |
| 4  | バックパネル   | 内面：化粧不燃材                    |
| 5  | 幕板       | 外面：ポリMDF                    |
| 6  | 戸棚       | 外面：化粧不燃材                    |
| 7  | 戸棚水切り    | コーティング棚                     |
| 8  | 照明器具     | LED 100V 6.7W               |
| 9  | 混合水栓     | KM17NECN                    |
| 10 | ステンレストップ | SUS.430                     |
| 11 | 調理機器電気   | SIH-BH13A (100V,1300W) 三工業製 |
| 12 | 排水栓セット   | 中型ゴミ収納器ホース付                 |
| 13 | 側板       |                             |
| 14 | 中仕切      |                             |
| 15 | 扉        |                             |
| 16 | 底板       |                             |
| 17 | 台輪       |                             |
| 18 | 点検板      |                             |
| 19 | コンセント    | 調理機器用                       |
| 20 | コグチカバー   | 硬質塩化ビニール両面テープ付              |

・虫よけシート仕様

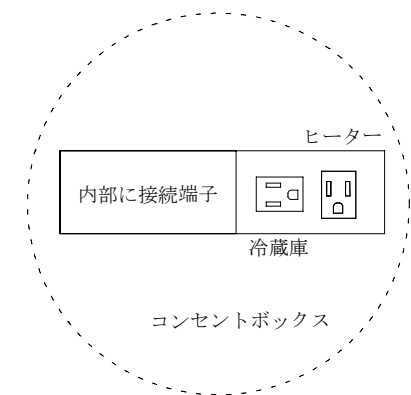

\*本図は扉タイプを示しています。

|     |               |     |    |    |    |                                        |    |               |
|-----|---------------|-----|----|----|----|----------------------------------------|----|---------------|
| 会社名 | (株) 藤 榮       | 現場名 |    |    | 型式 | F B M－ 1 2 0 B ( R ) (扉カー) I Hヒーター100V | 寸法 | 1200X500X1900 |
| 住所  | 豊明市阿野町稲葉74-46 | 承認  | 検図 | 製図 | 品名 | ミニキッチン                                 | 縮尺 | 1／15          |