
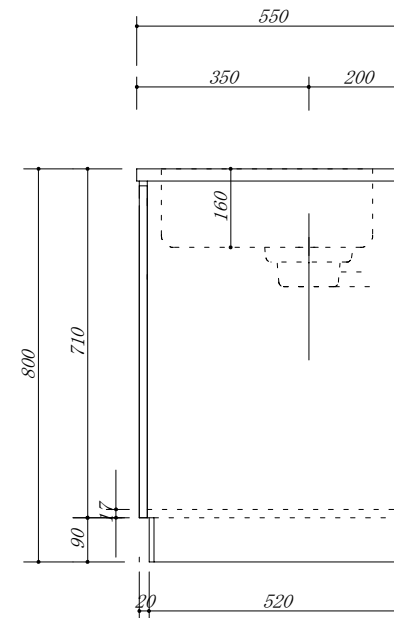


- 天板 : SUS.430
- 排水横引収納庫付
- オール引出仕様
- 包丁差し付
- 虫よけシート仕様

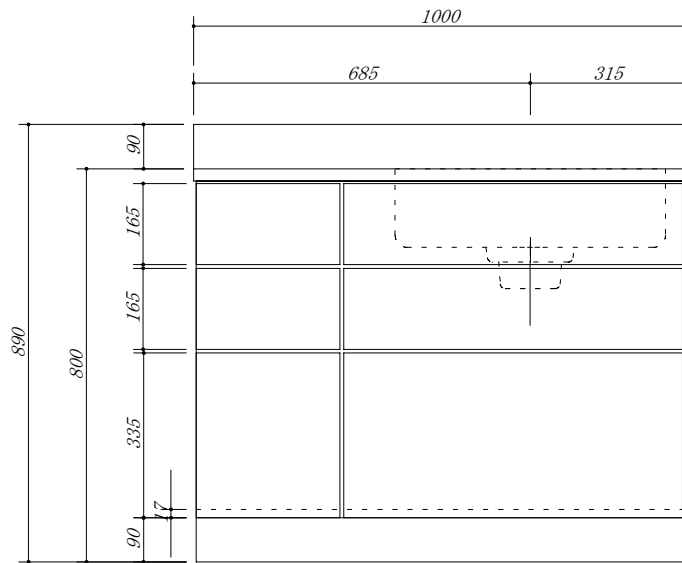

会社名	(株) 藤 榮			現場名	型式	FBN-100S(R) (扉カラー)	図番
住所	豊明市阿野町稲葉74-46			承認	品名	流し台	単位
				検図	寸法	1000 X 550 X 800	mm
				製図			縮尺
							1/10