

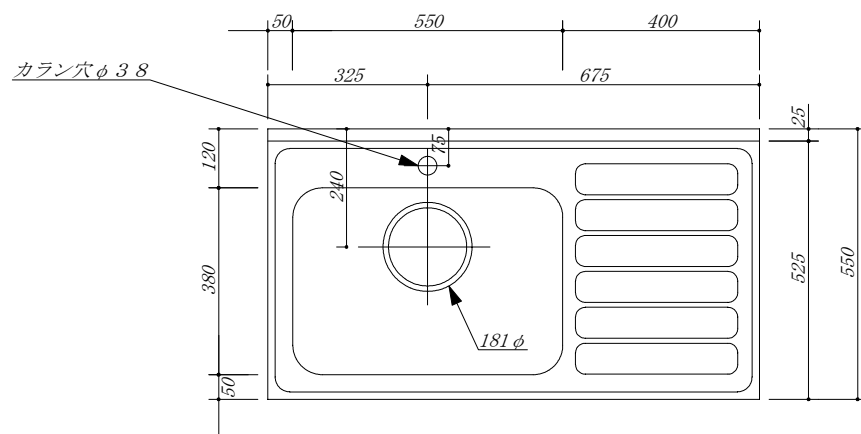


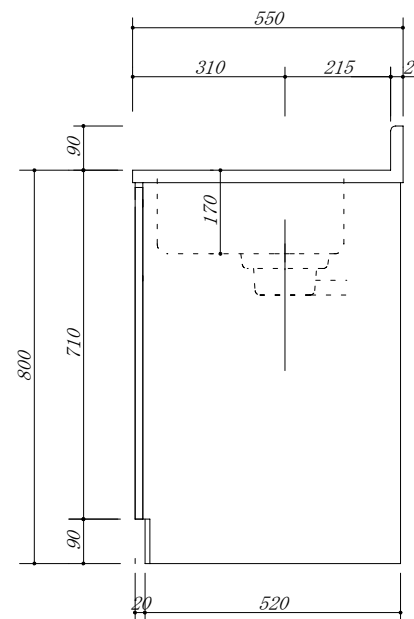

- ・天板 : SUS. 430
- ・排水横引収納器付
- ・オール引出仕様
- ・包丁差し付
- ・虫よけシート仕様

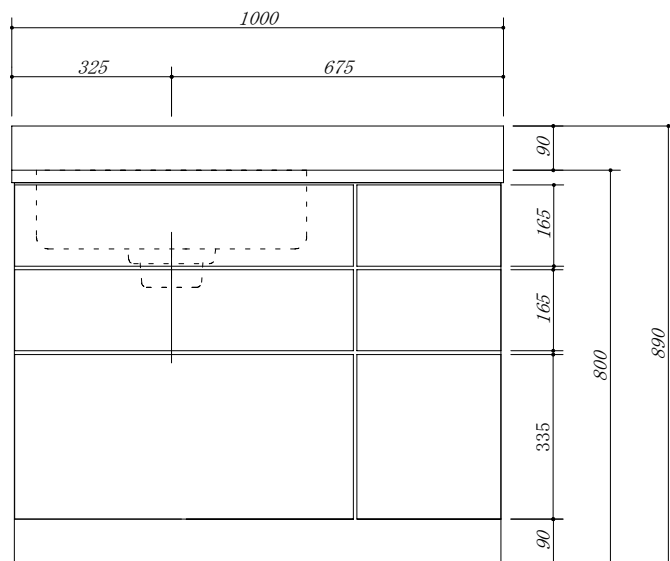

会社名 (株) 藤 榮	現場名	型式 FBN0-100S(L) (扉カラー)	図番
住所 豊明市阿野町稲葉74-46	承認 検図 製図	品名 流し台	単位 mm
		寸法 1000X550X800	縮尺 1/10