



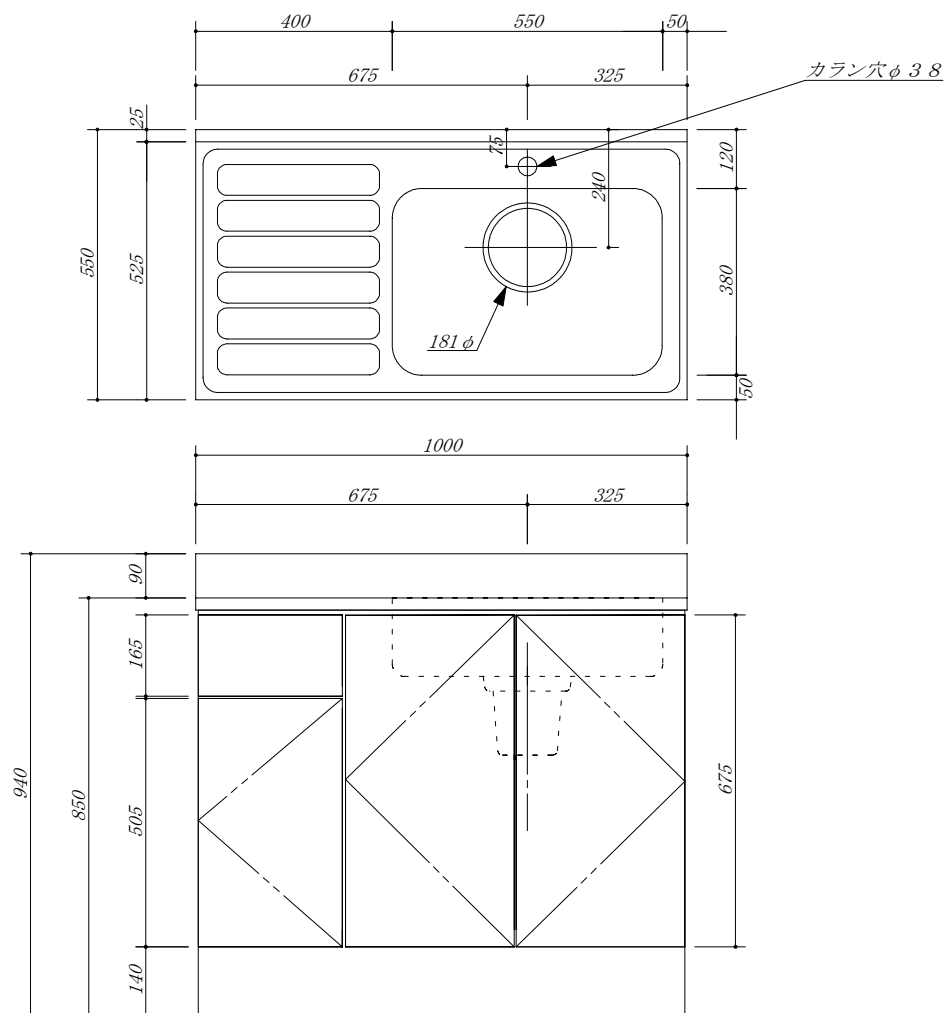

- ・天板 : SUS. 430
- ・大型ゴミ収納器付
- ・虫よけシート仕様
- ・包丁差し付

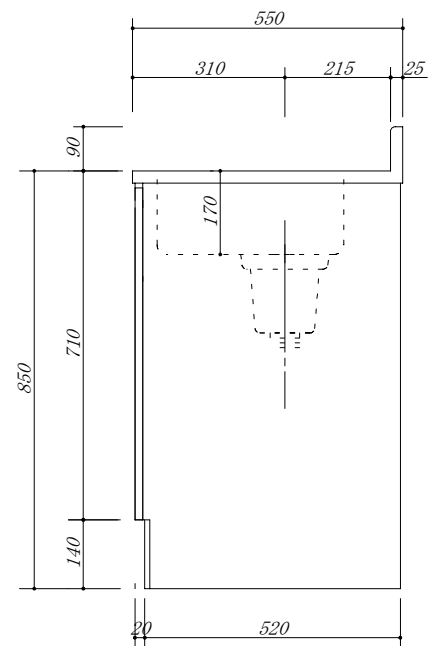

会社名 (株) 藤 榮	現場名			型式 FB0-100S(R) (扉カラー) FSH	図番
住所 豊明市阿野町稲葉 7 4 - 4 6	承認	検図	製図	品名 流し台	単位 mm
				寸法 1000 X 550 X 850	縮尺 1 / 1 0