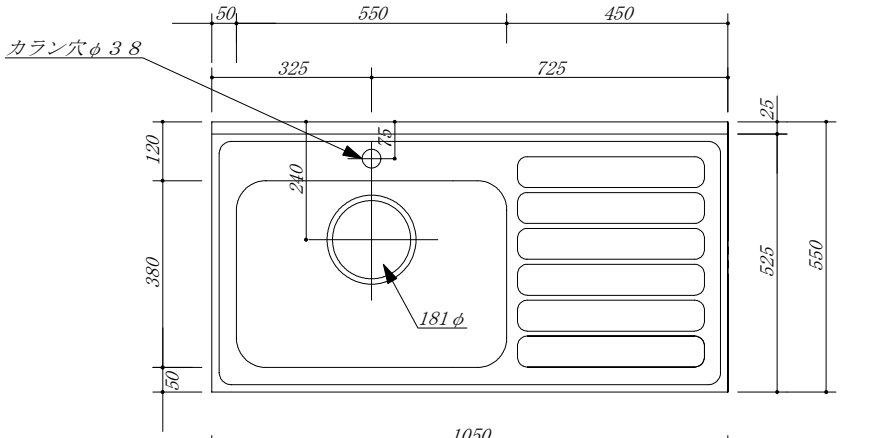


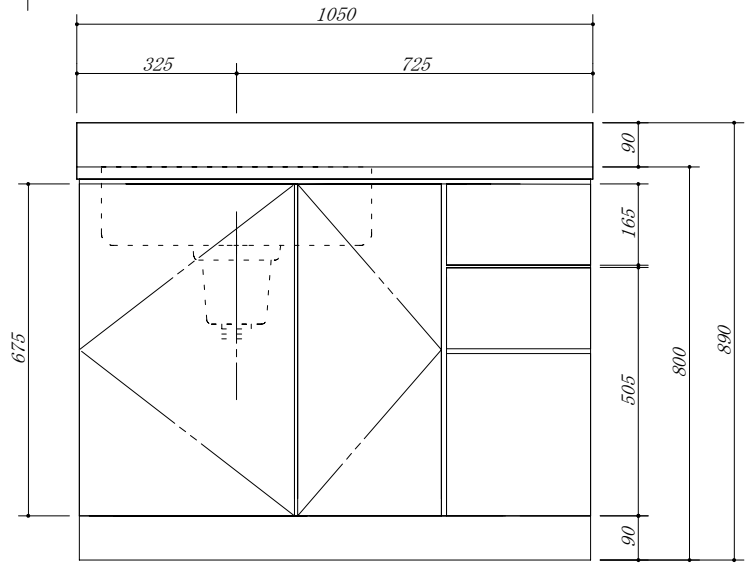


・天板　：　SUS.430
・大型ゴミ収納器付
・虫よけシート仕様
・包丁差し付

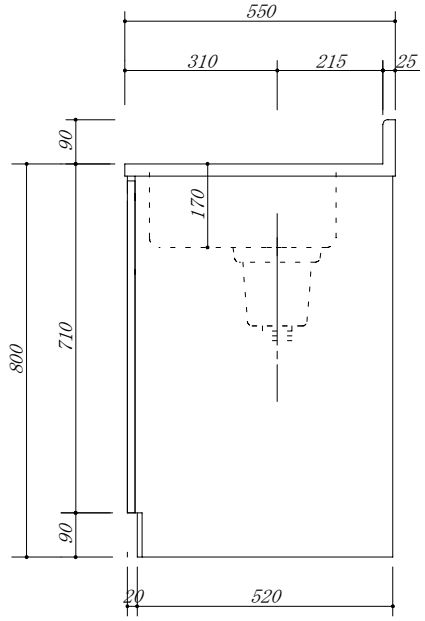


| | | | | | |
|---|---|---|---|---|---|
| 会社名 ㈱ 藤 榮 | 現場名 | | | 型式 FB0-105S(L)(扉カラー)FDS | 図番 |
| | 承認 | 検図 | 製図 | 品名 流し台　3段引出 | 単位 ｍｍ |
| 住所 豊明市阿野町稲葉７４－４６ | | | | 寸法 1050Ｘ550Ｘ800 | 縮尺 １／１０ |