

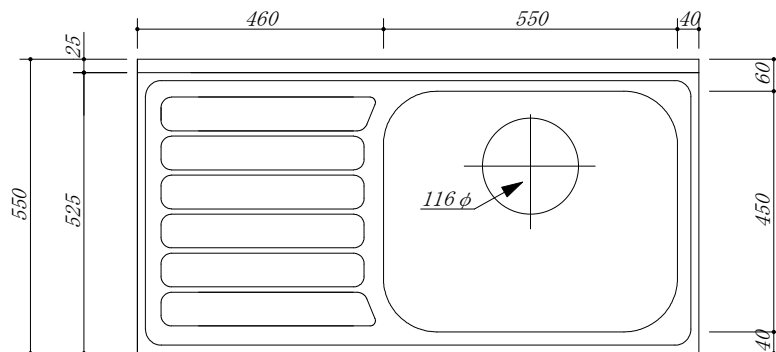


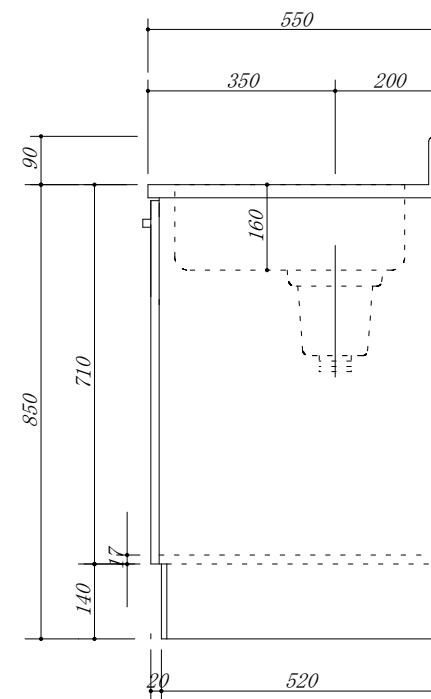

- ・天板 : SUS. 430
- ・中型ゴミ収納器付
- ・包丁差し付
- ・虫よけシート仕様
- ・引き出しレール仕様

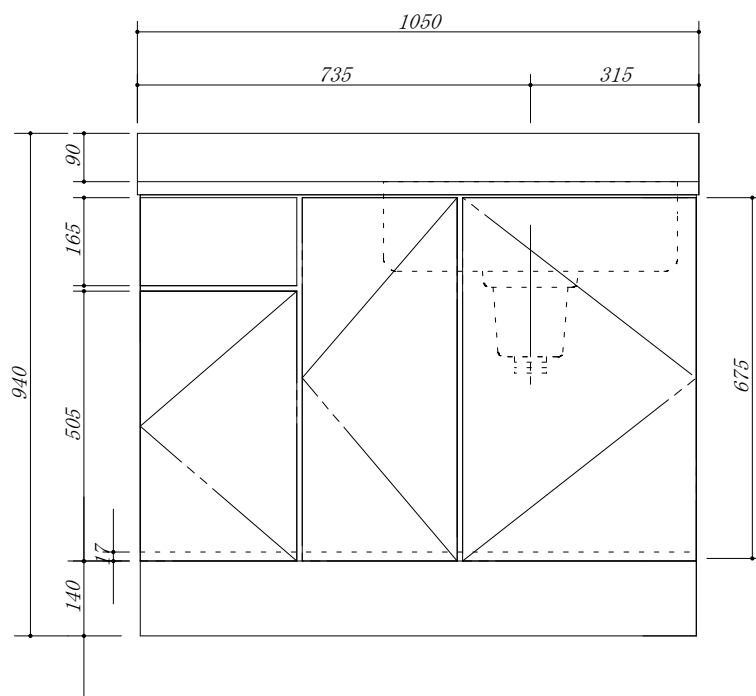

会社名	(株) 藤 榮	現場名			型式	FBXA-105S(R) (扉カー) FSH	図番
		承認	検図	製図	品名	流し台	単位
住所	豊明市阿野町稲葉 7 4 - 4 6				寸法	1050 X 550 X 850	縮尺
							mm 1 / 1 0