




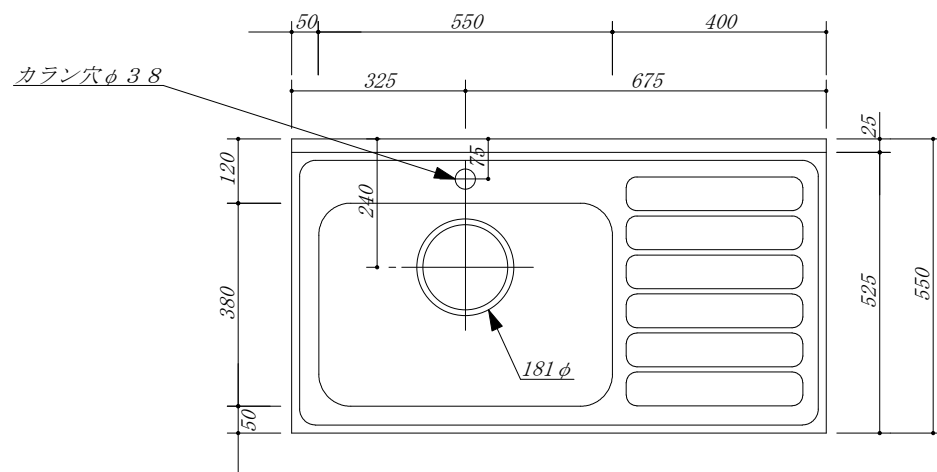

カラン穴φ38

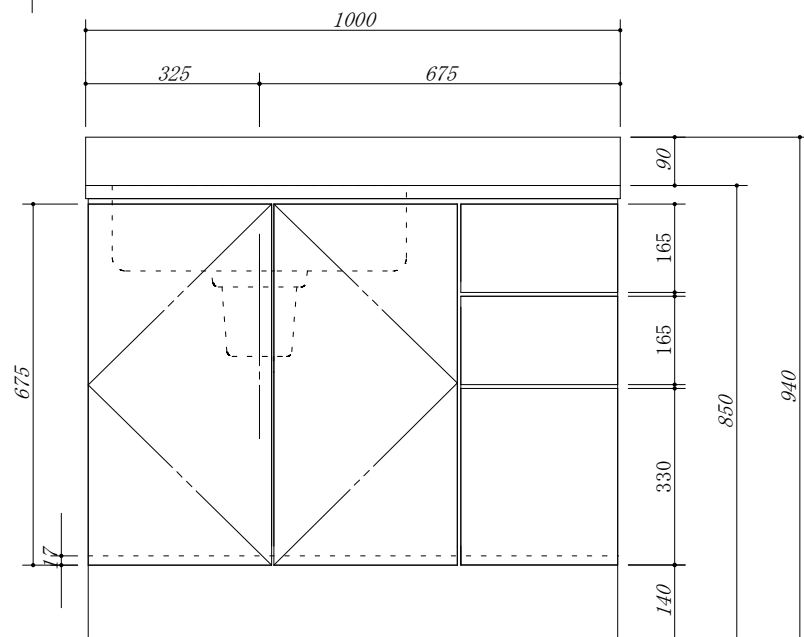

- ・天板 : SUS. 430
- ・大型ゴミ収納器付
- ・虫よけシート仕様
- ・包丁差し付
- ・引き出しレール仕様

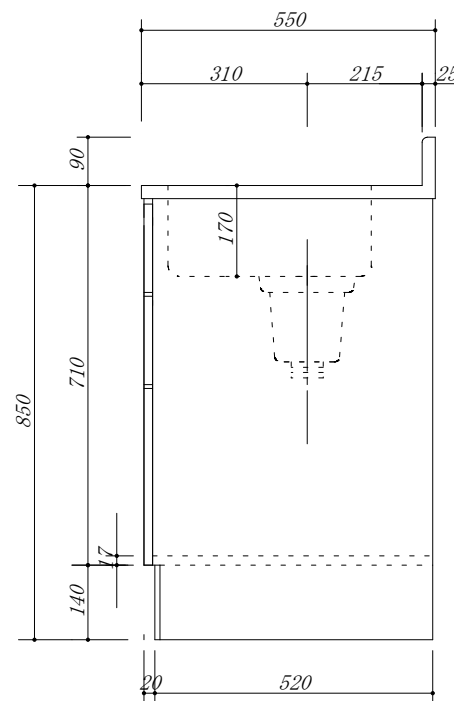

会社名	(株) 藤 榮	現場名			型式	FBX0-100S (L) (扉カラー) FSH	図番
住所	豊明市阿野町稲葉 7 4 - 4 6	承認	検図	製図	品名	流し台 3段引出	単位
					寸法	1000 X 550 X 850	縮尺
							mm 1 / 1 0