



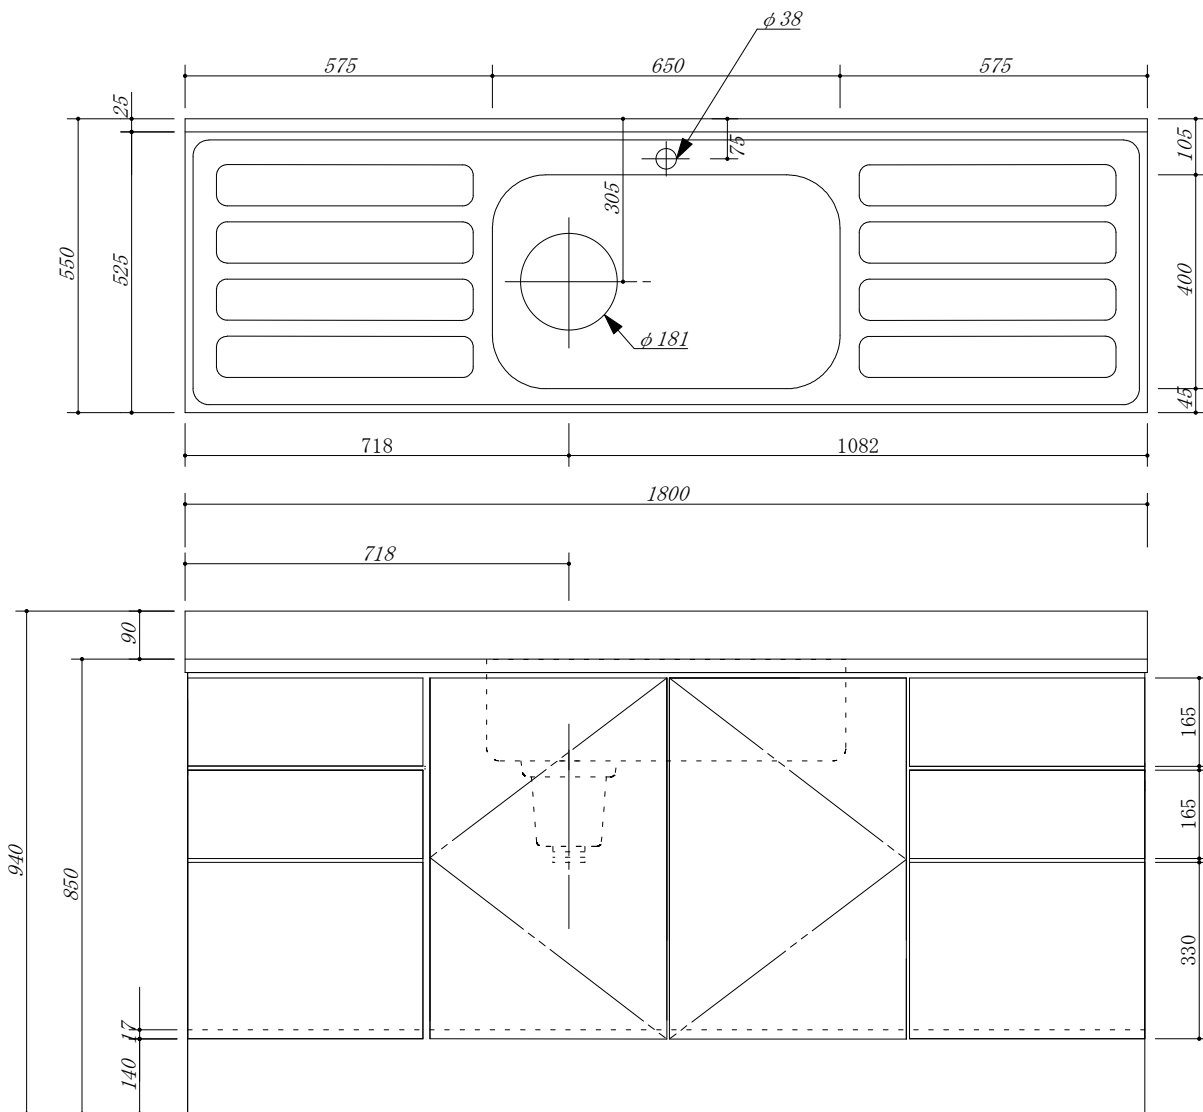

- ・天板 : SUS. 430
- ・大型ゴミ収納器付
- ・虫よけシート仕様
- ・包丁差し付
- ・引き出しレール仕様

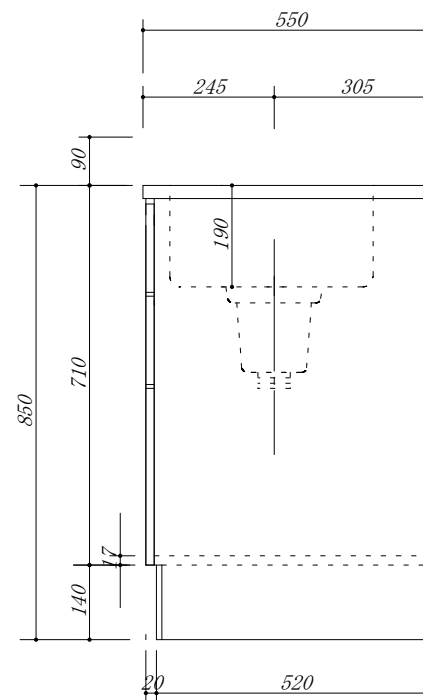

会社名	(株) 藤 榮	現場名	承認	検図	製図	型式	FBX0-180S(扉カラー) FSH	図番	
住所	豊明市阿野町稲葉 7 4 - 4 6					品名	流し台 両側3段引出	単位	mm
						寸法	1800 X 550 X 850	縮尺	1 / 1 0