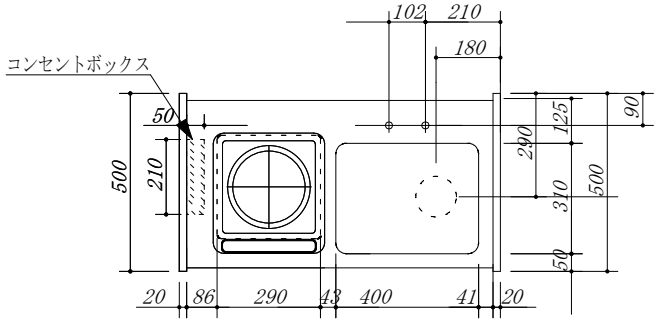


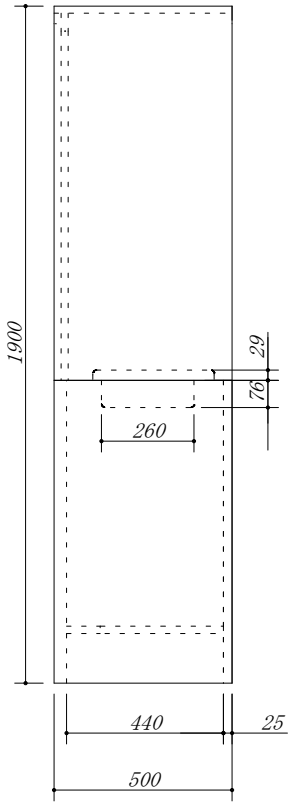


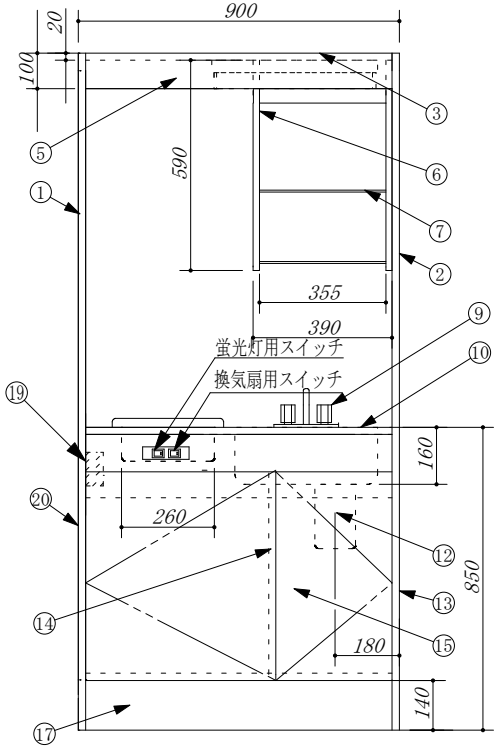


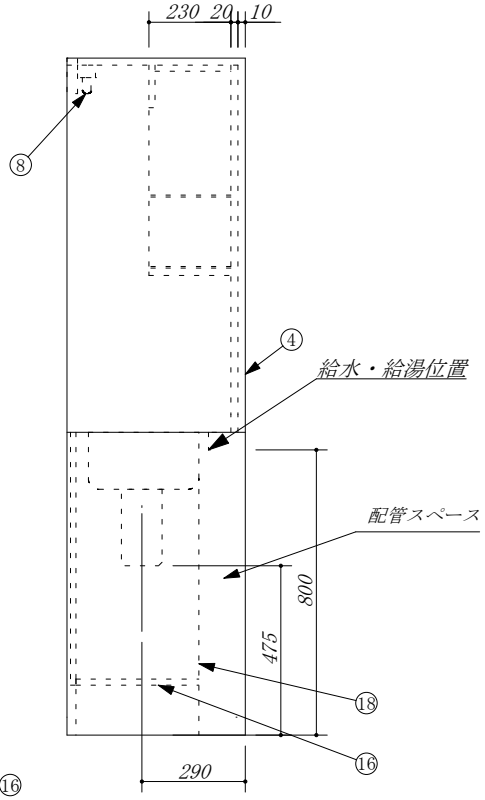


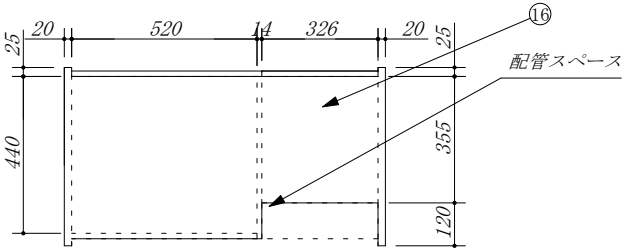


| No | 名称 | 仕　様 |
|---|---|---|
| 1 | サイドパネルA | 内面：化粧不燃材　外面：ﾌﾟﾘﾝﾄMDF |
| 2 | サイドパネルB | 内面：ポリMDF　外面：ﾌﾟﾘﾝﾄMDF |
| 3 | 天板 | 内面：化粧不燃材 |
| 4 | バックパネル | 内面：化粧不燃材 |
| 5 | 幕板 | 外面：ポリMDF |
| 6 | 戸棚 | 外面：化粧不燃材 |
| 7 | 戸棚水切り | コーティング棚 |
| 8 | 照明器具 | ＬＥＤ　１００Ｖ　６．７Ｗ |
| 9 | 混合水栓 | ＫＭ１７ＮＥＣＮ |
| 10 | ステンレストップ | ＳＵＳ．４３０ |
| 11 | 調理機器電気 | ＩＨＣ-Ｂ112（100V,1400W） ｱｲﾘｽｵｰﾔﾏ製 |
| 12 | 排水栓セット | 中型ゴミ収納器ホース付 |
| 13 | 側板 | |
| 14 | 中仕切 | |
| 15 | 扉 | |
| 16 | 底板 | |
| 17 | 台輪 | |
| 18 | 点検板 | |
| 19 | コンセント | 調理機器用 |
| 20 | コグチカバー | 硬質塩化ビニール両面テープ付 |

・虫よけシート仕様

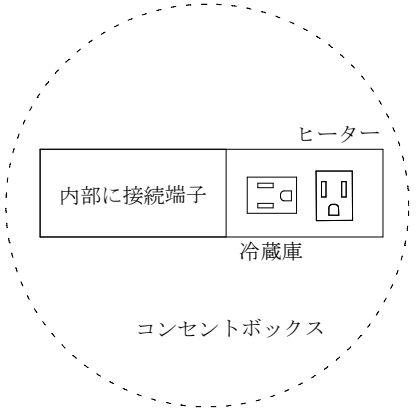


＊ 本図は、扉タイプを示しています。

| | | | | | | |
|---|---|---|---|---|---|---|
| 会社名　（株）藤　榮 | 現場名 | | | 型式　ＨＢＭ－９０Ｂ(Ｒ)(扉ｶﾗｰ)　ＩＨﾋｰﾀｰ100Ｖ | | 寸法　900X500X1900 |
| 住所　豊明市阿野町稲葉74-46 | 承認 | 検図 | 製図 | 品名　ミニキッチン | | 縮尺　1／15 |