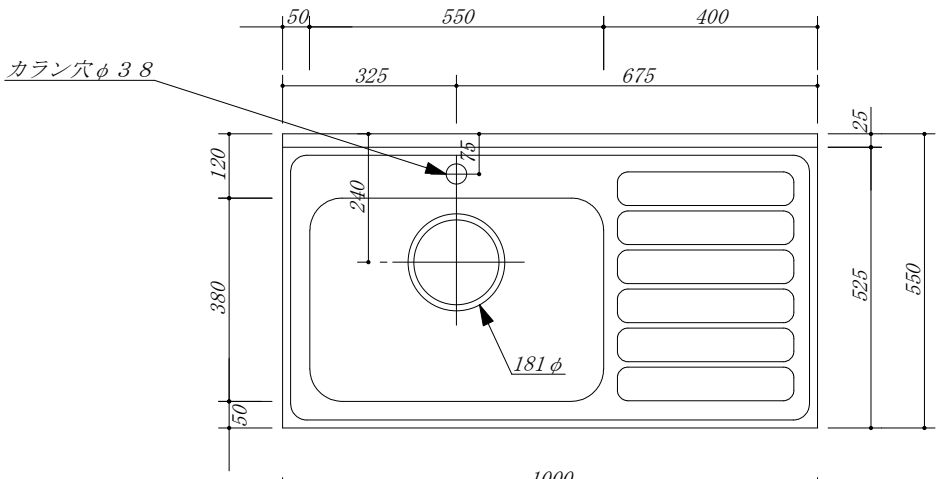

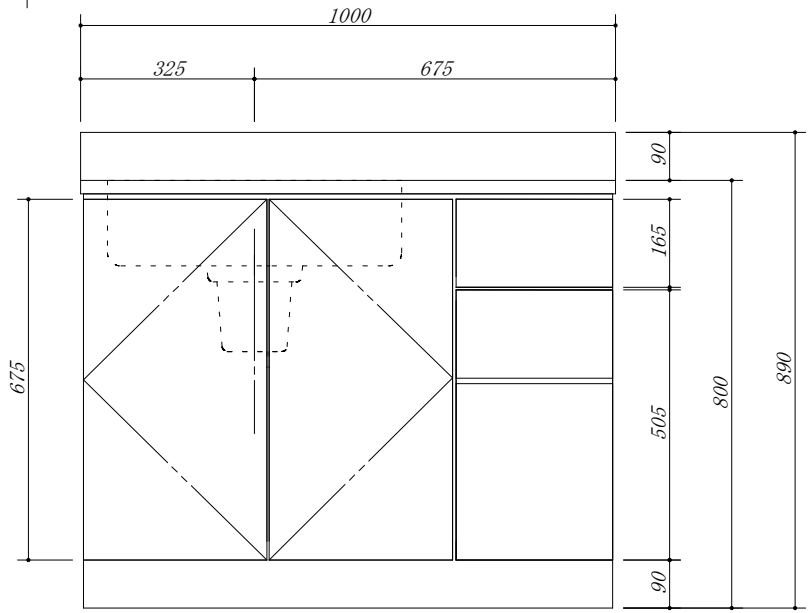

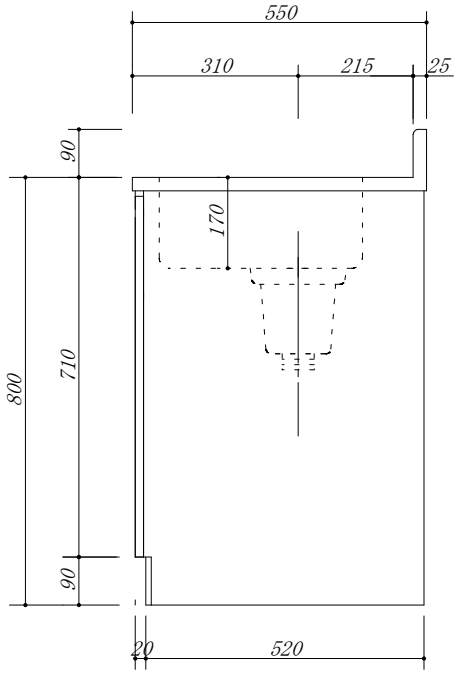

・天板　：　SUS.430
・大型ゴミ収納器付
・虫よけシート仕様
・包丁差し付

会社名	㈱ 藤 榮	現場名		型式	HBO-100S(L)(扉カラー)HDS
住所	豊明市阿野町稲葉７４－４６	承認	検図	品名	流し台　3段引出
			製図	寸法	1000Ｘ550Ｘ800
				図番	
				単位	ｍｍ
				縮尺	１／１０