

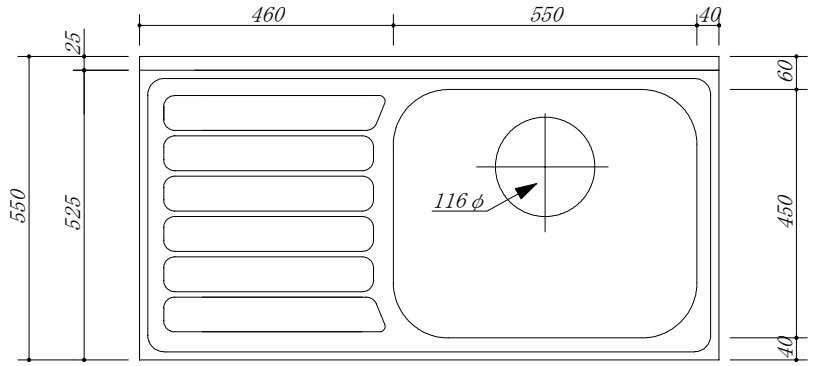


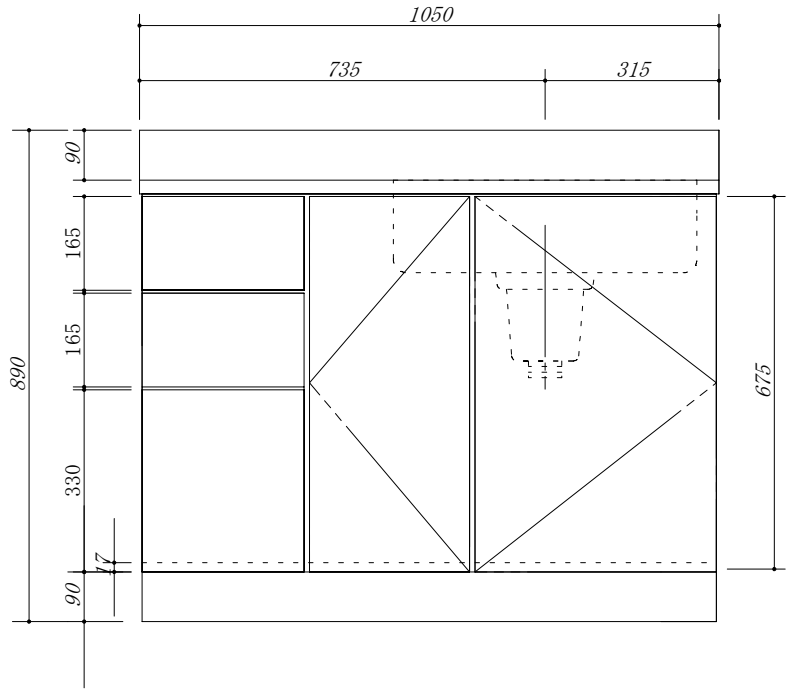

・天板　：　SUS.430
・中型ゴミ収納器付
・包丁差し付
・虫よけシート仕様
・引き出しレール仕様

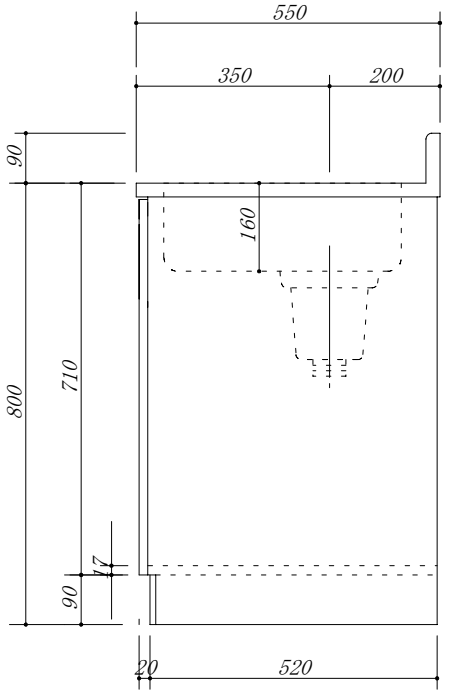

会社名	㈱ 藤 榮	現場名		型式	RS2-105SR(扉カラー)
		承認	検図 製図	品名	流し台　3段引出
住所	豊明市阿野町稲葉７４－４６			寸法	1050Ｘ550Ｘ800

図番	
単位	ｍｍ
縮尺	１／１０