

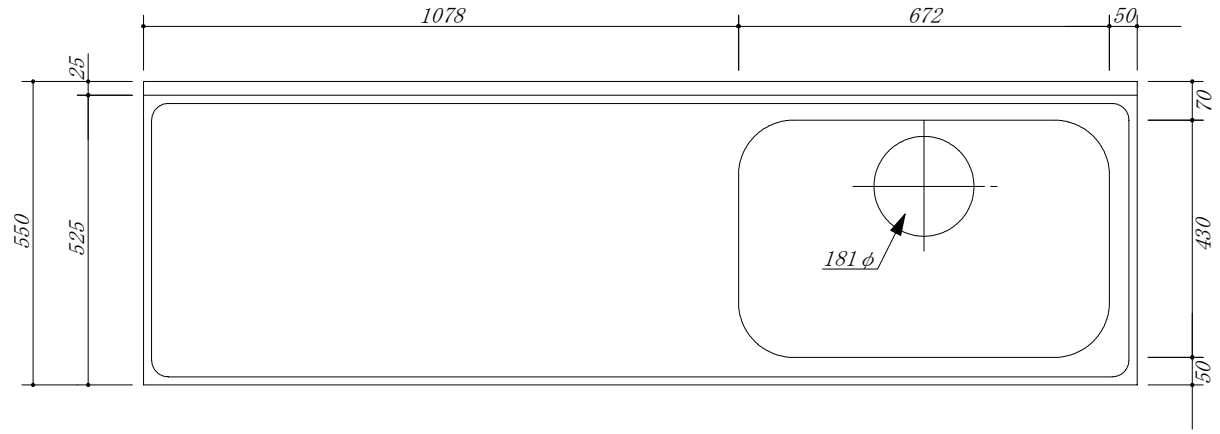


・天板　：　SUS.430
・大型ゴミ収納器付
・包丁差し付
・虫よけシート仕様
・引き出しレール仕様

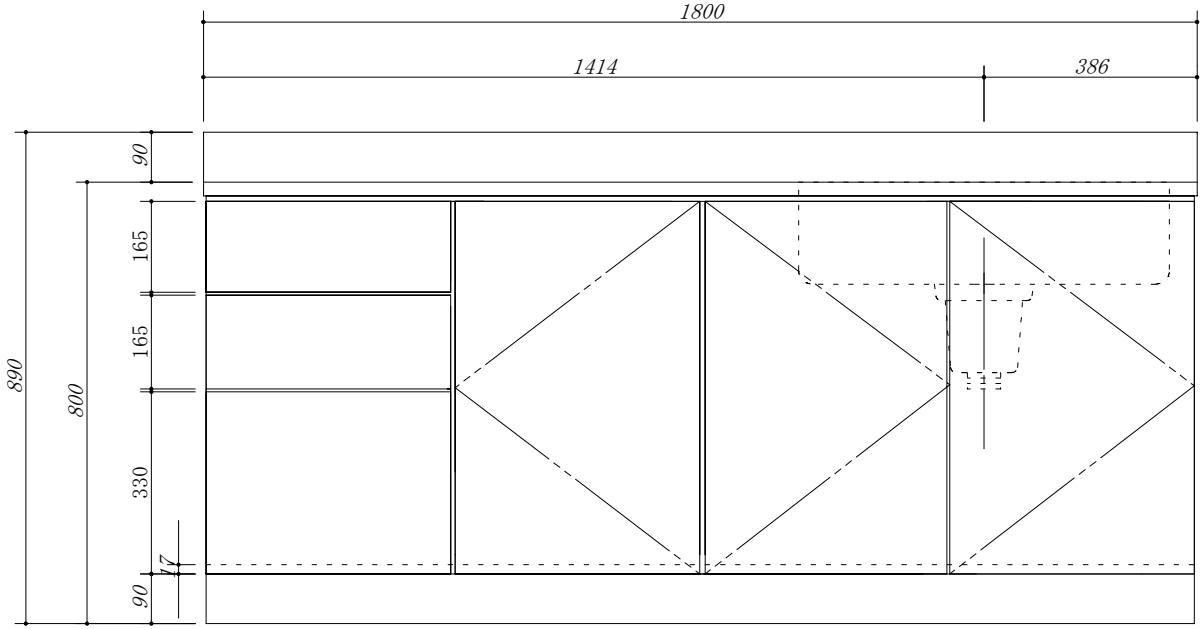

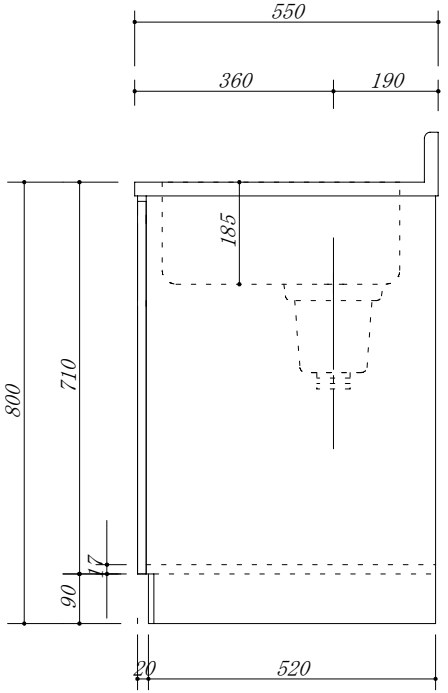

会社名	㈱ 藤 榮	現場名			型式	RS2-180STR(扉カラー)
		承認	検図	製図	品名	流し台　3段引出
住所	豊明市阿野町稲葉７４－４６				寸法	1800Ｘ550Ｘ800
					図番	
					単位	ｍｍ
					縮尺	1/10