

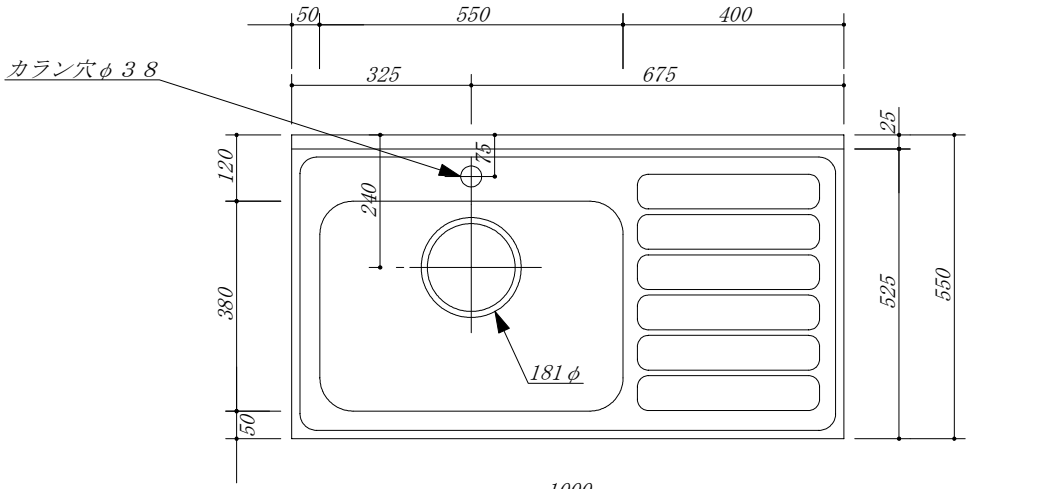


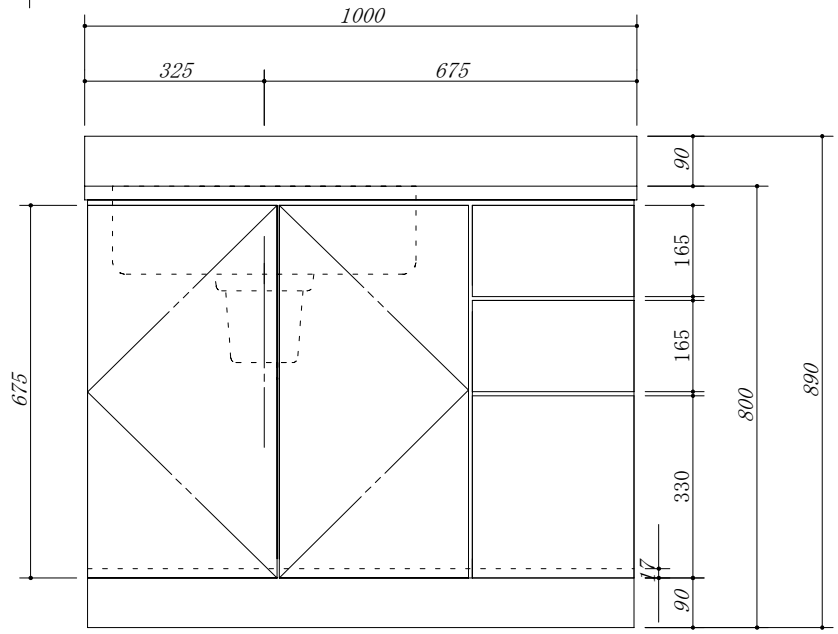

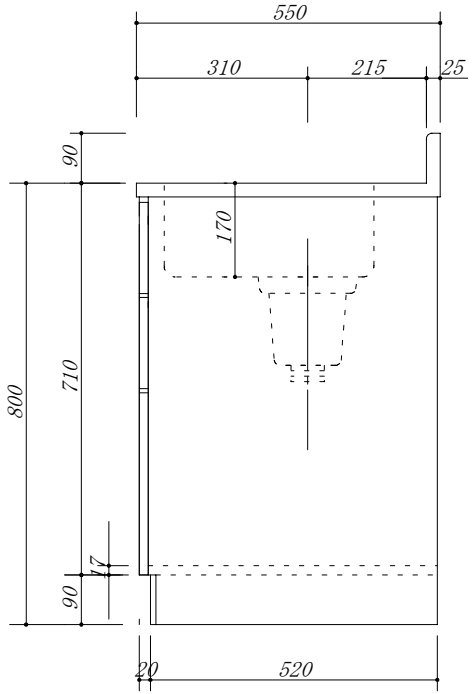

・天板　：　SUS.430
・大型ゴミ収納器付
・虫よけシート仕様
・包丁差し付
・引き出しレール仕様

会社名	㈱ 藤 榮	現場名		型式	RS0-100S(L)(扉カラー)
		承認	検図 製図	品名	流し台　3段引出
住所	豊明市阿野町稲葉７４－４６			寸法	1000Ｘ550Ｘ800
				図番	
				単位	ｍｍ
				縮尺	１／１０