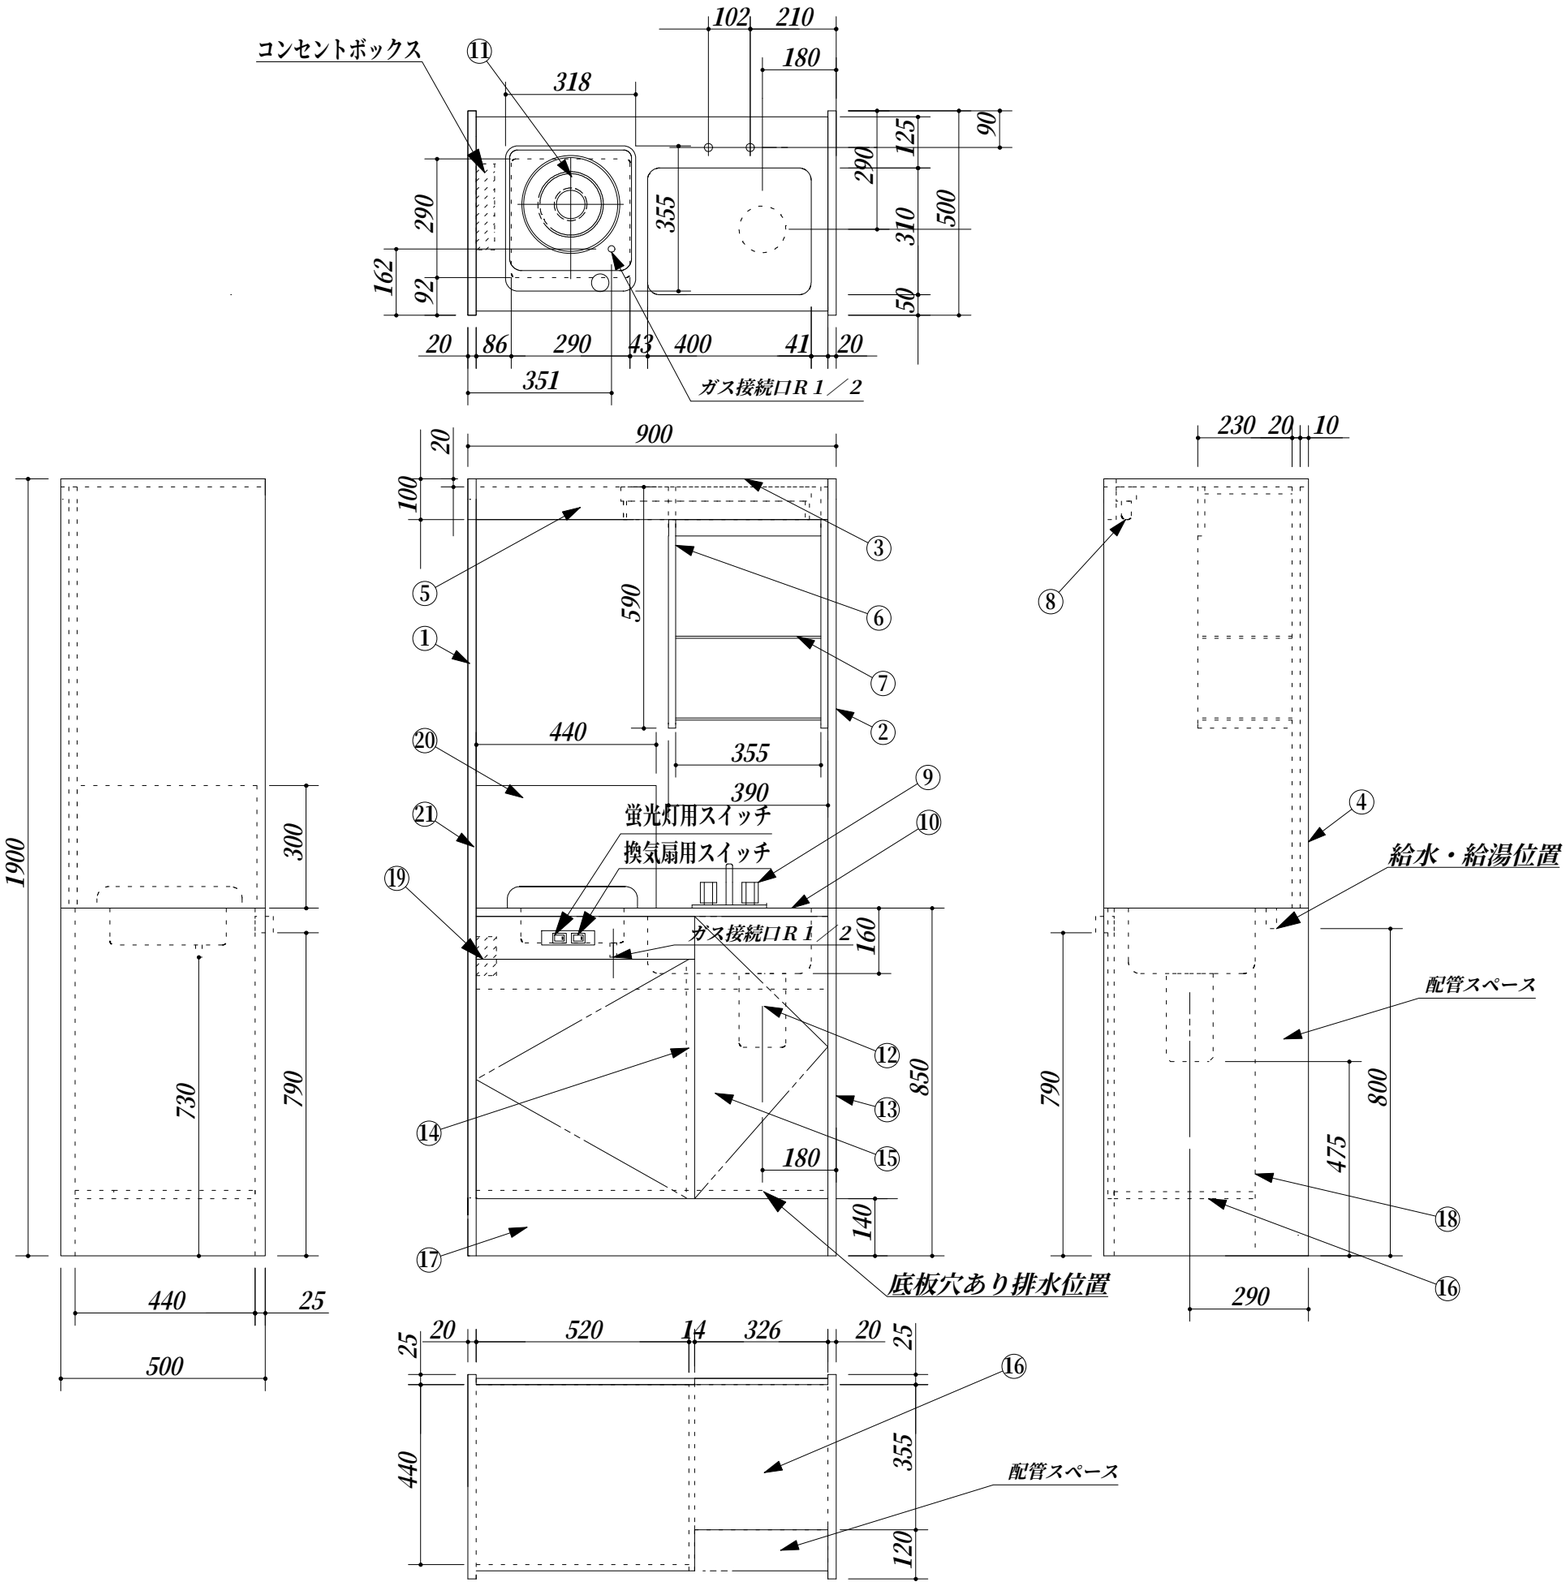

No	名称	仕　様
1	サイドパネルA	内面：化粧不燃材　外面：ﾌﾟﾘﾝﾄ合板
2	サイドパネルB	内面：ポリ合板　外面：ﾌﾟﾘﾝﾄ合板
3	天板	内面：化粧不燃材
4	バックパネル	内面：化粧不燃材
5	幕板	外面：ポリ合板
6	戸棚	外面：化粧不燃材
7	戸棚水切り	コーティング棚
8	照明器具	蛍光灯１００Ｖ　１５W
9	混合水栓	KM１７NECN
10	ステンレストップ	ＳＵＳ.４３０
11	調理機器ガス	ＰＤ－Ｋ１ＥＨ－Ｂ　パロマ製
12	排水栓セット	中型ゴミ収納器ホース付
13	側板	
14	中仕切	
15	扉	
16	底板	
17	台輪	
18	点検板	
19	コンセント	照明・換気扇
20	防熱板	ＳＵＳ．４３０（ガスコンロのみ）
21	コグチカバー	硬質塩化ビニール両面テープ付

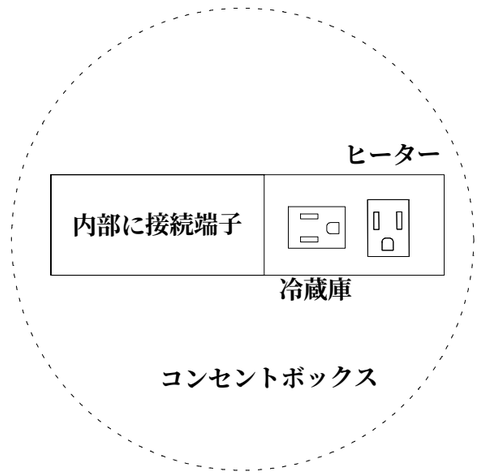

＊本図は、扉タイプを示しています。

会社名　（株）藤　榮	現場名			型式　ZM－９０B(R)(扉ｶﾗｰ)　ガスコンロ	寸法　900X500X1900
住所　豊明市阿野町稲葉74-46	承認	検図	製図	品名　ミニキッチン	縮尺　1／15